



Landkreis: Bodenseekreis
Gemeinde: Langenargen
Gemarkung: Langenargen
Ortsteil:
Bebauungsplan: Krumme Jauchert /
Mühlesch, 2. Erweiterung

Übersichtslageplan

zeichnerischer Teil zum Bauantrag
(§ 4 LBOVVO)
Maßstab: 1 : 1000

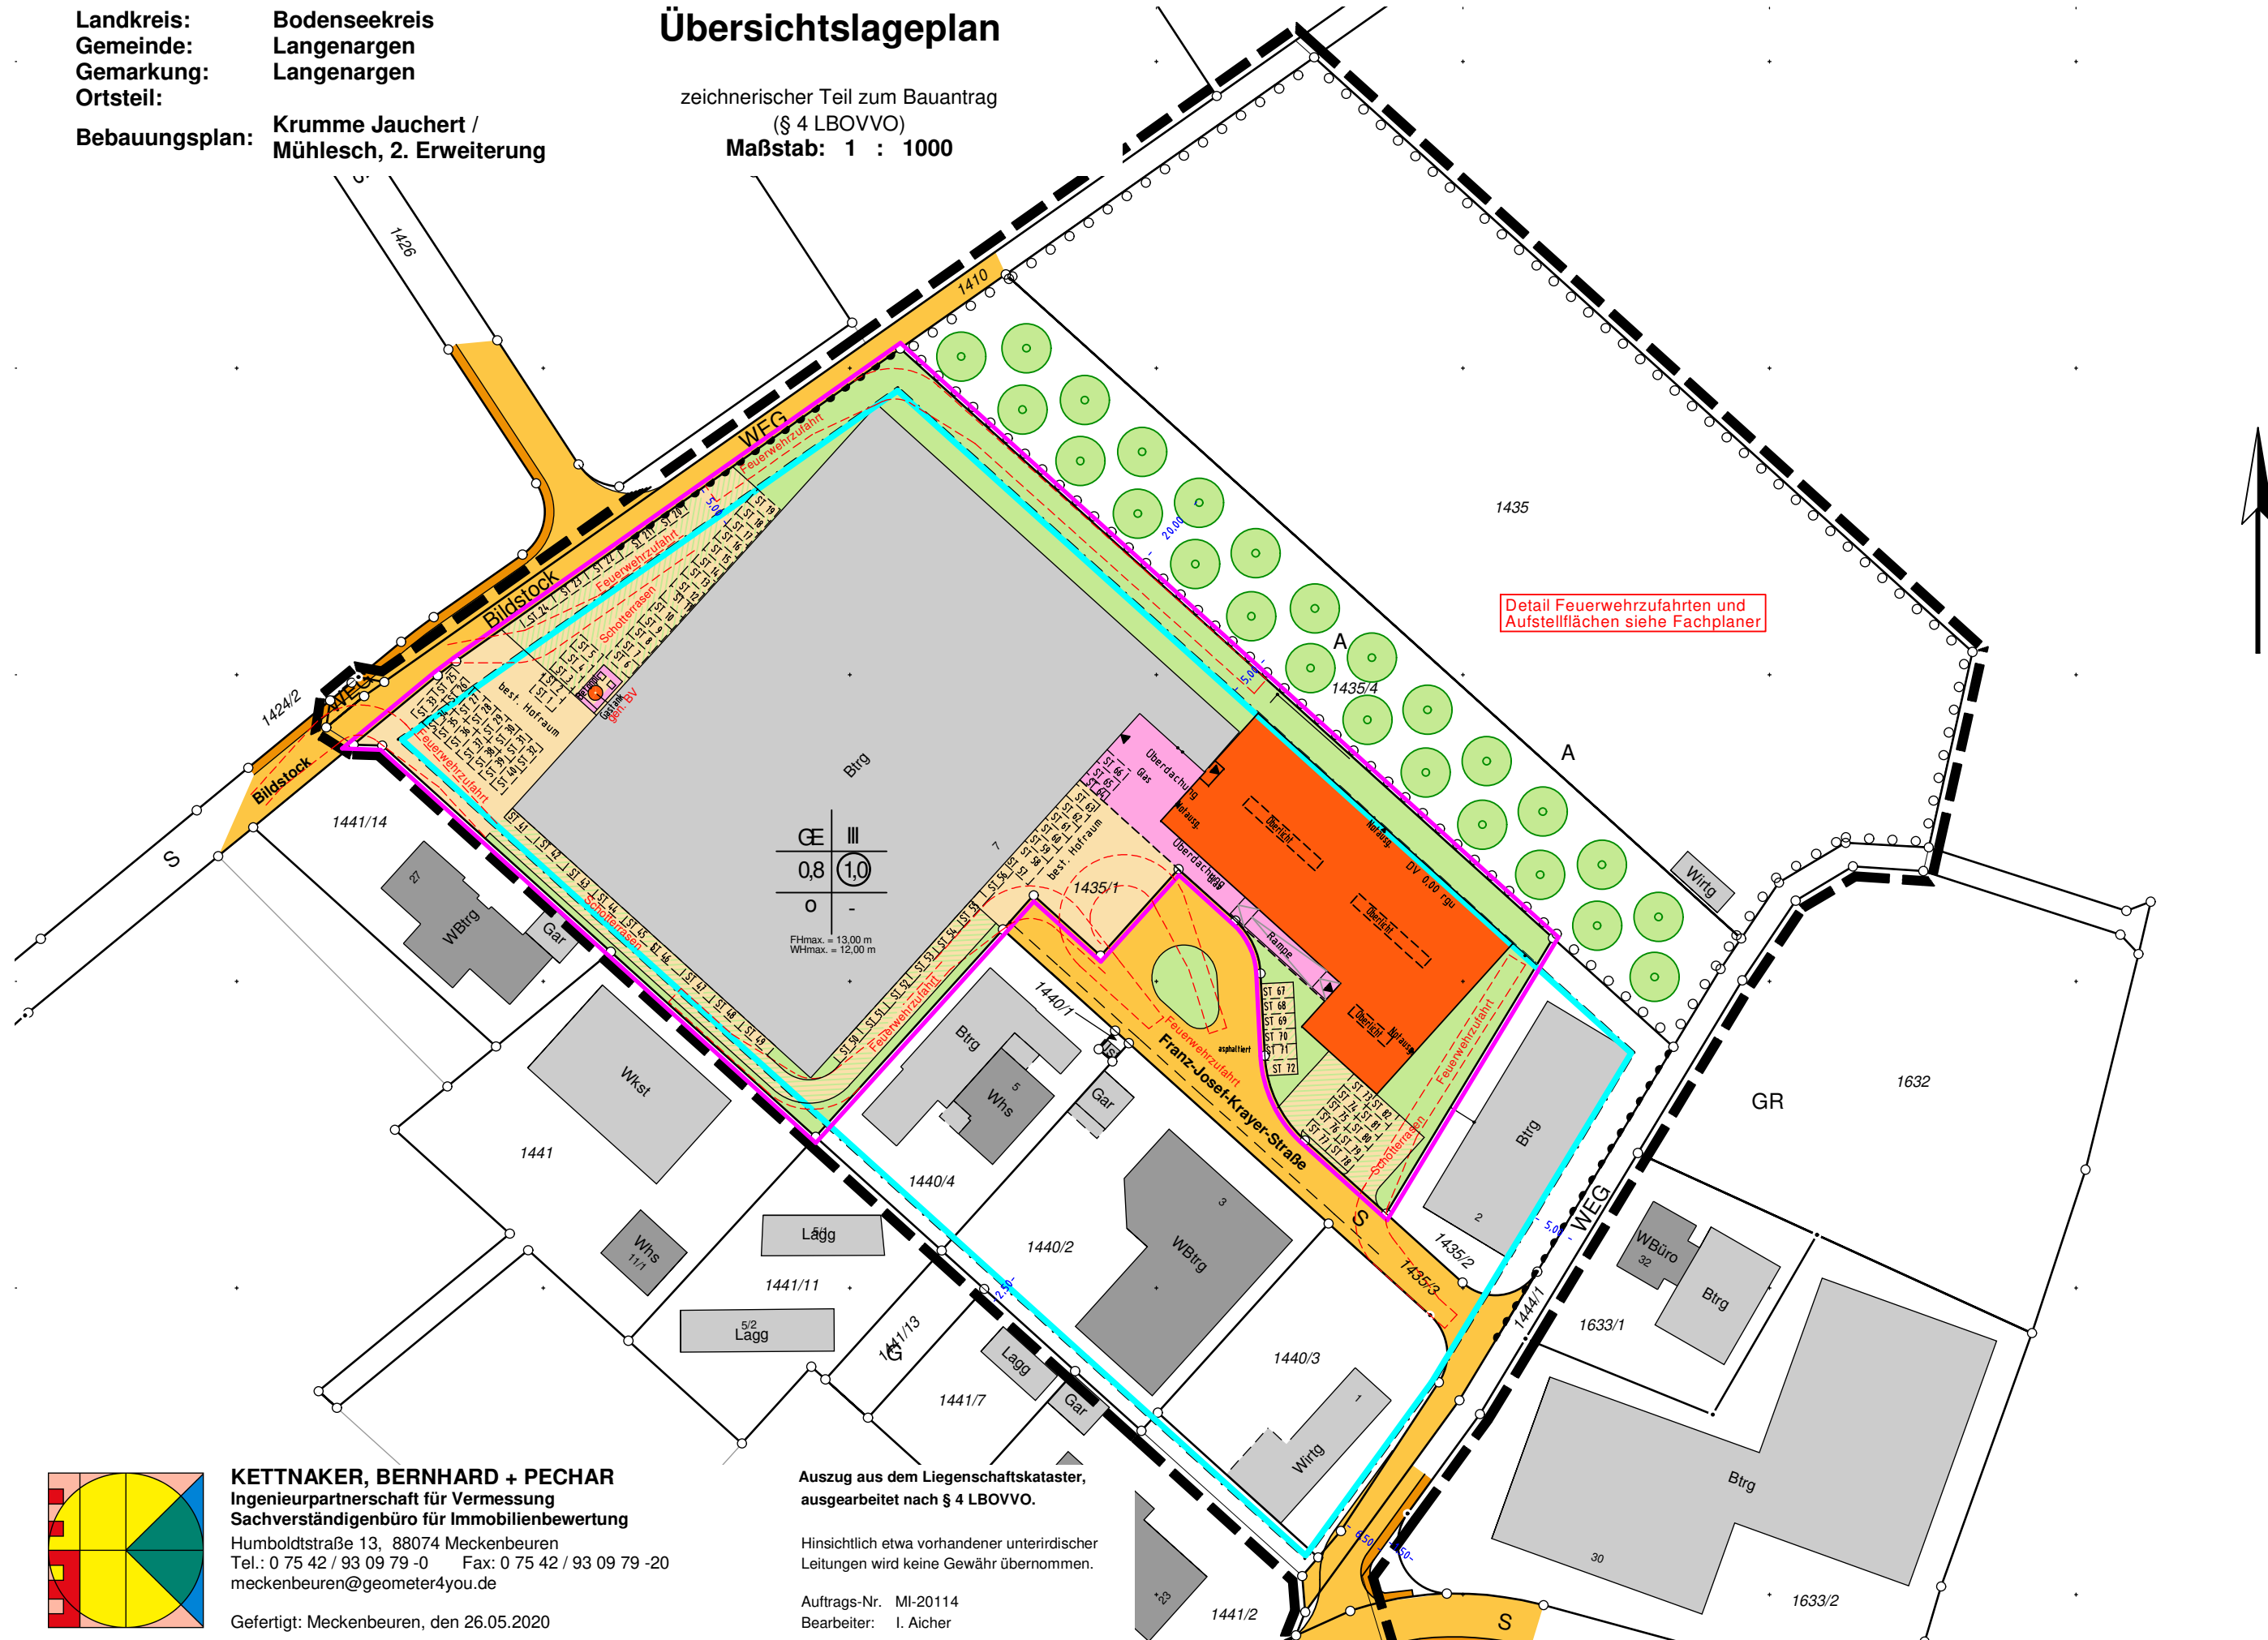

Detail Feuerwehrezufahrten und
Aufstellflächen siehe Fachplaner

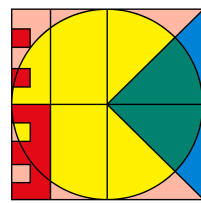

KETTNAKER, BERNHARD + PECHAR
Ingenieurpartnerschaft für Vermessung
Sachverständigenbüro für Immobilienbewertung
Humboldtstraße 13, 88074 Meckenbeuren
Tel.: 0 75 42 / 93 09 79 -0 Fax: 0 75 42 / 93 09 79 -20
meckenbeuren@geometer4you.de
Gefertigt: Meckenbeuren, den 26.05.2020

Auszug aus dem Liegenschaftskataster,
ausgearbeitet nach § 4 LBOVVO.
Hinsichtlich etwa vorhandener unterirdischer
Leitungen wird keine Gewähr übernommen.
Auftrags-Nr. MI-20114
Bearbeiter: I. Aicher