

Landkreis: Bodenseekreis
 Gemeinde: Langenargen
 Gemarkung: Langenargen
 Ortsteil:
 Bebauungsplan: Krumme Jauchert /
 Mühlesch, 2. Erweiterung


LAGEPLAN

zeichnerischer Teil zum Bauantrag
 (§ 4 LBOVVO)
 Maßstab: 1 : 500

Abstandsflächen
 GE
 WH 12,00 m
 AF= 2,50 m
 sind auf dem Baugrundstück
 eingehalten

Stellplätze und Hofräume neu
 mit Schotterrassen

befahrbares und überbaubares
 Rigolensystem
 zur Verstärkung des Regenwassers
 Kontrollschacht in best. Straßengraben

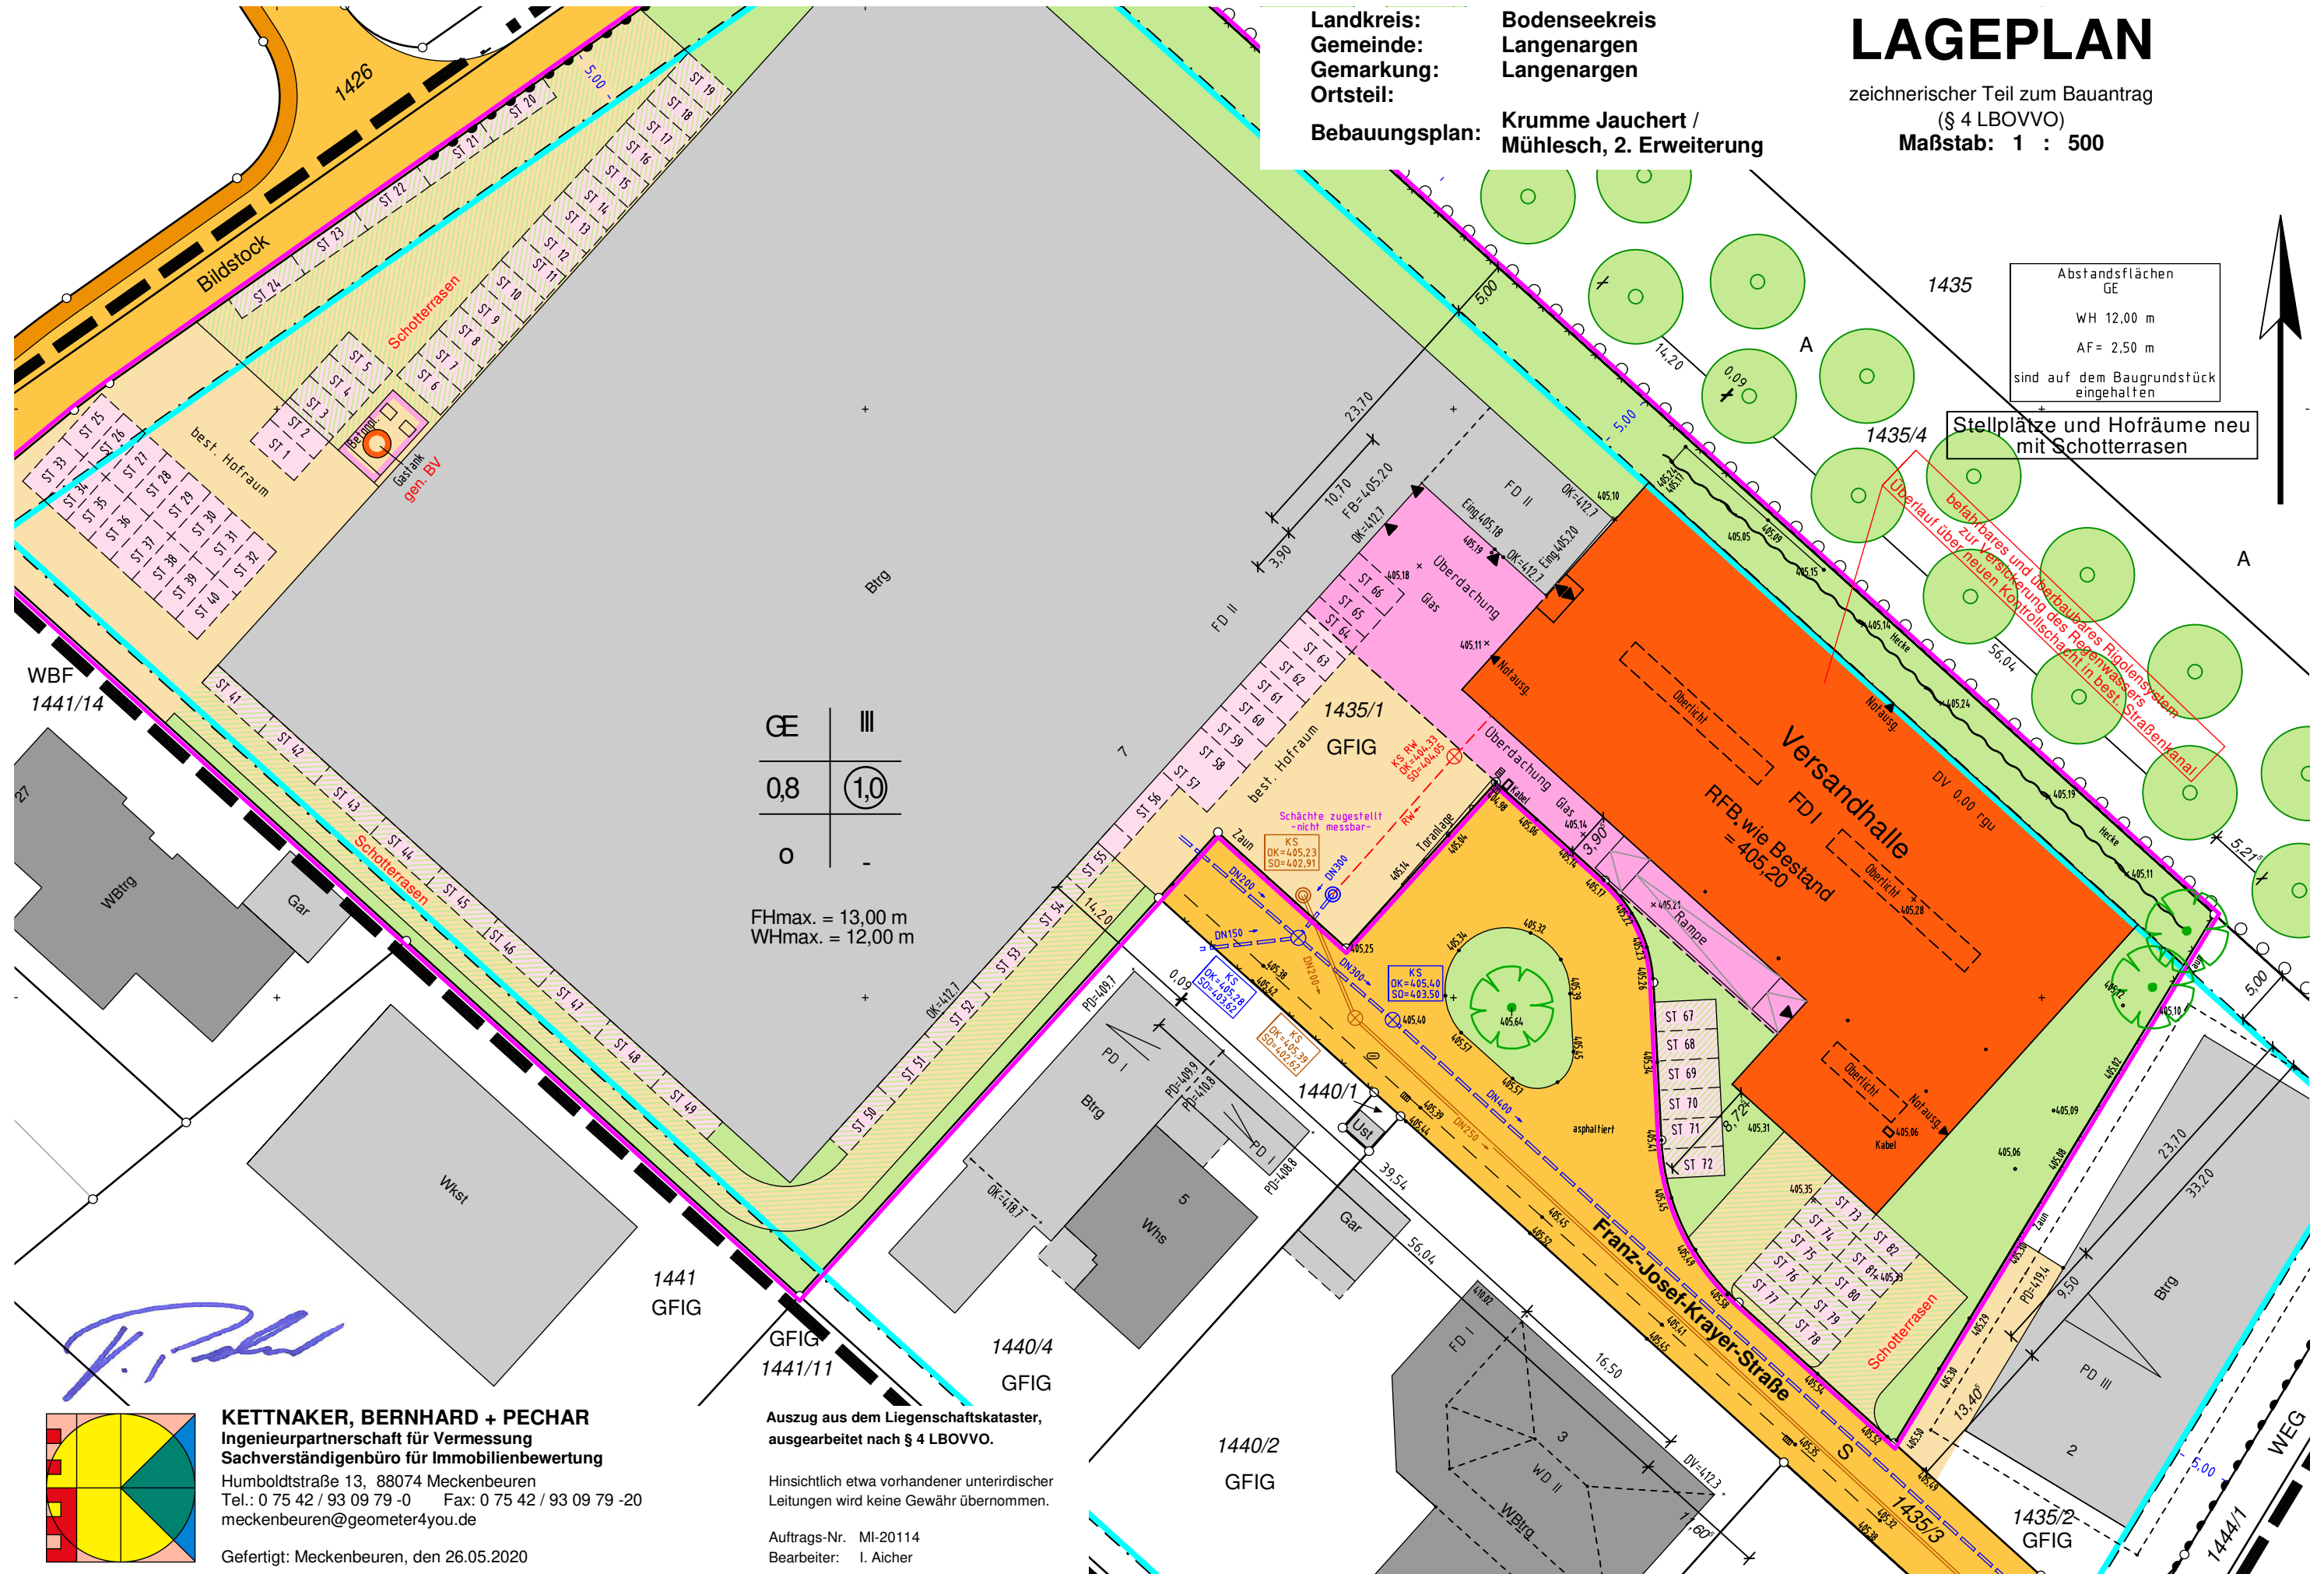


GE	III
0,8	(1,0)
0	-

FHmax. = 13,00 m
 WHmax. = 12,00 m

KETTNAKER, BERNHARD + PECHAR
 Ingenieurpartnerschaft für Vermessung
 Sachverständigenbüro für Immobilienbewertung
 Humboldtstraße 13, 88074 Meckenbeuren
 Tel.: 0 75 42 / 93 09 79 -0 Fax: 0 75 42 / 93 09 79 -20
 meckenbeuren@geometer4you.de
 Gefertigt: Meckenbeuren, den 26.05.2020

Auszug aus dem Liegenschaftskataster,
 ausgearbeitet nach § 4 LBOVVO.
 Hinsichtlich etwa vorhandener unterirdischer
 Leitungen wird keine Gewähr übernommen.
 Auftrags-Nr. MI-20114
 Bearbeiter: I. Aicher

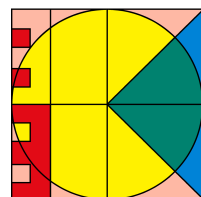

P. Pechar

