



# LAGEPLAN

zeichnerischer Teil zum Bauantrag  
(§ 4 LBOVVO)  
Maßstab: 1 : 500

Landkreis: Bodenseekreis  
Gemeinde: Langenargen  
Gemarkung: Langenargen  
Ortsteil:  
Bebauungsplan: -

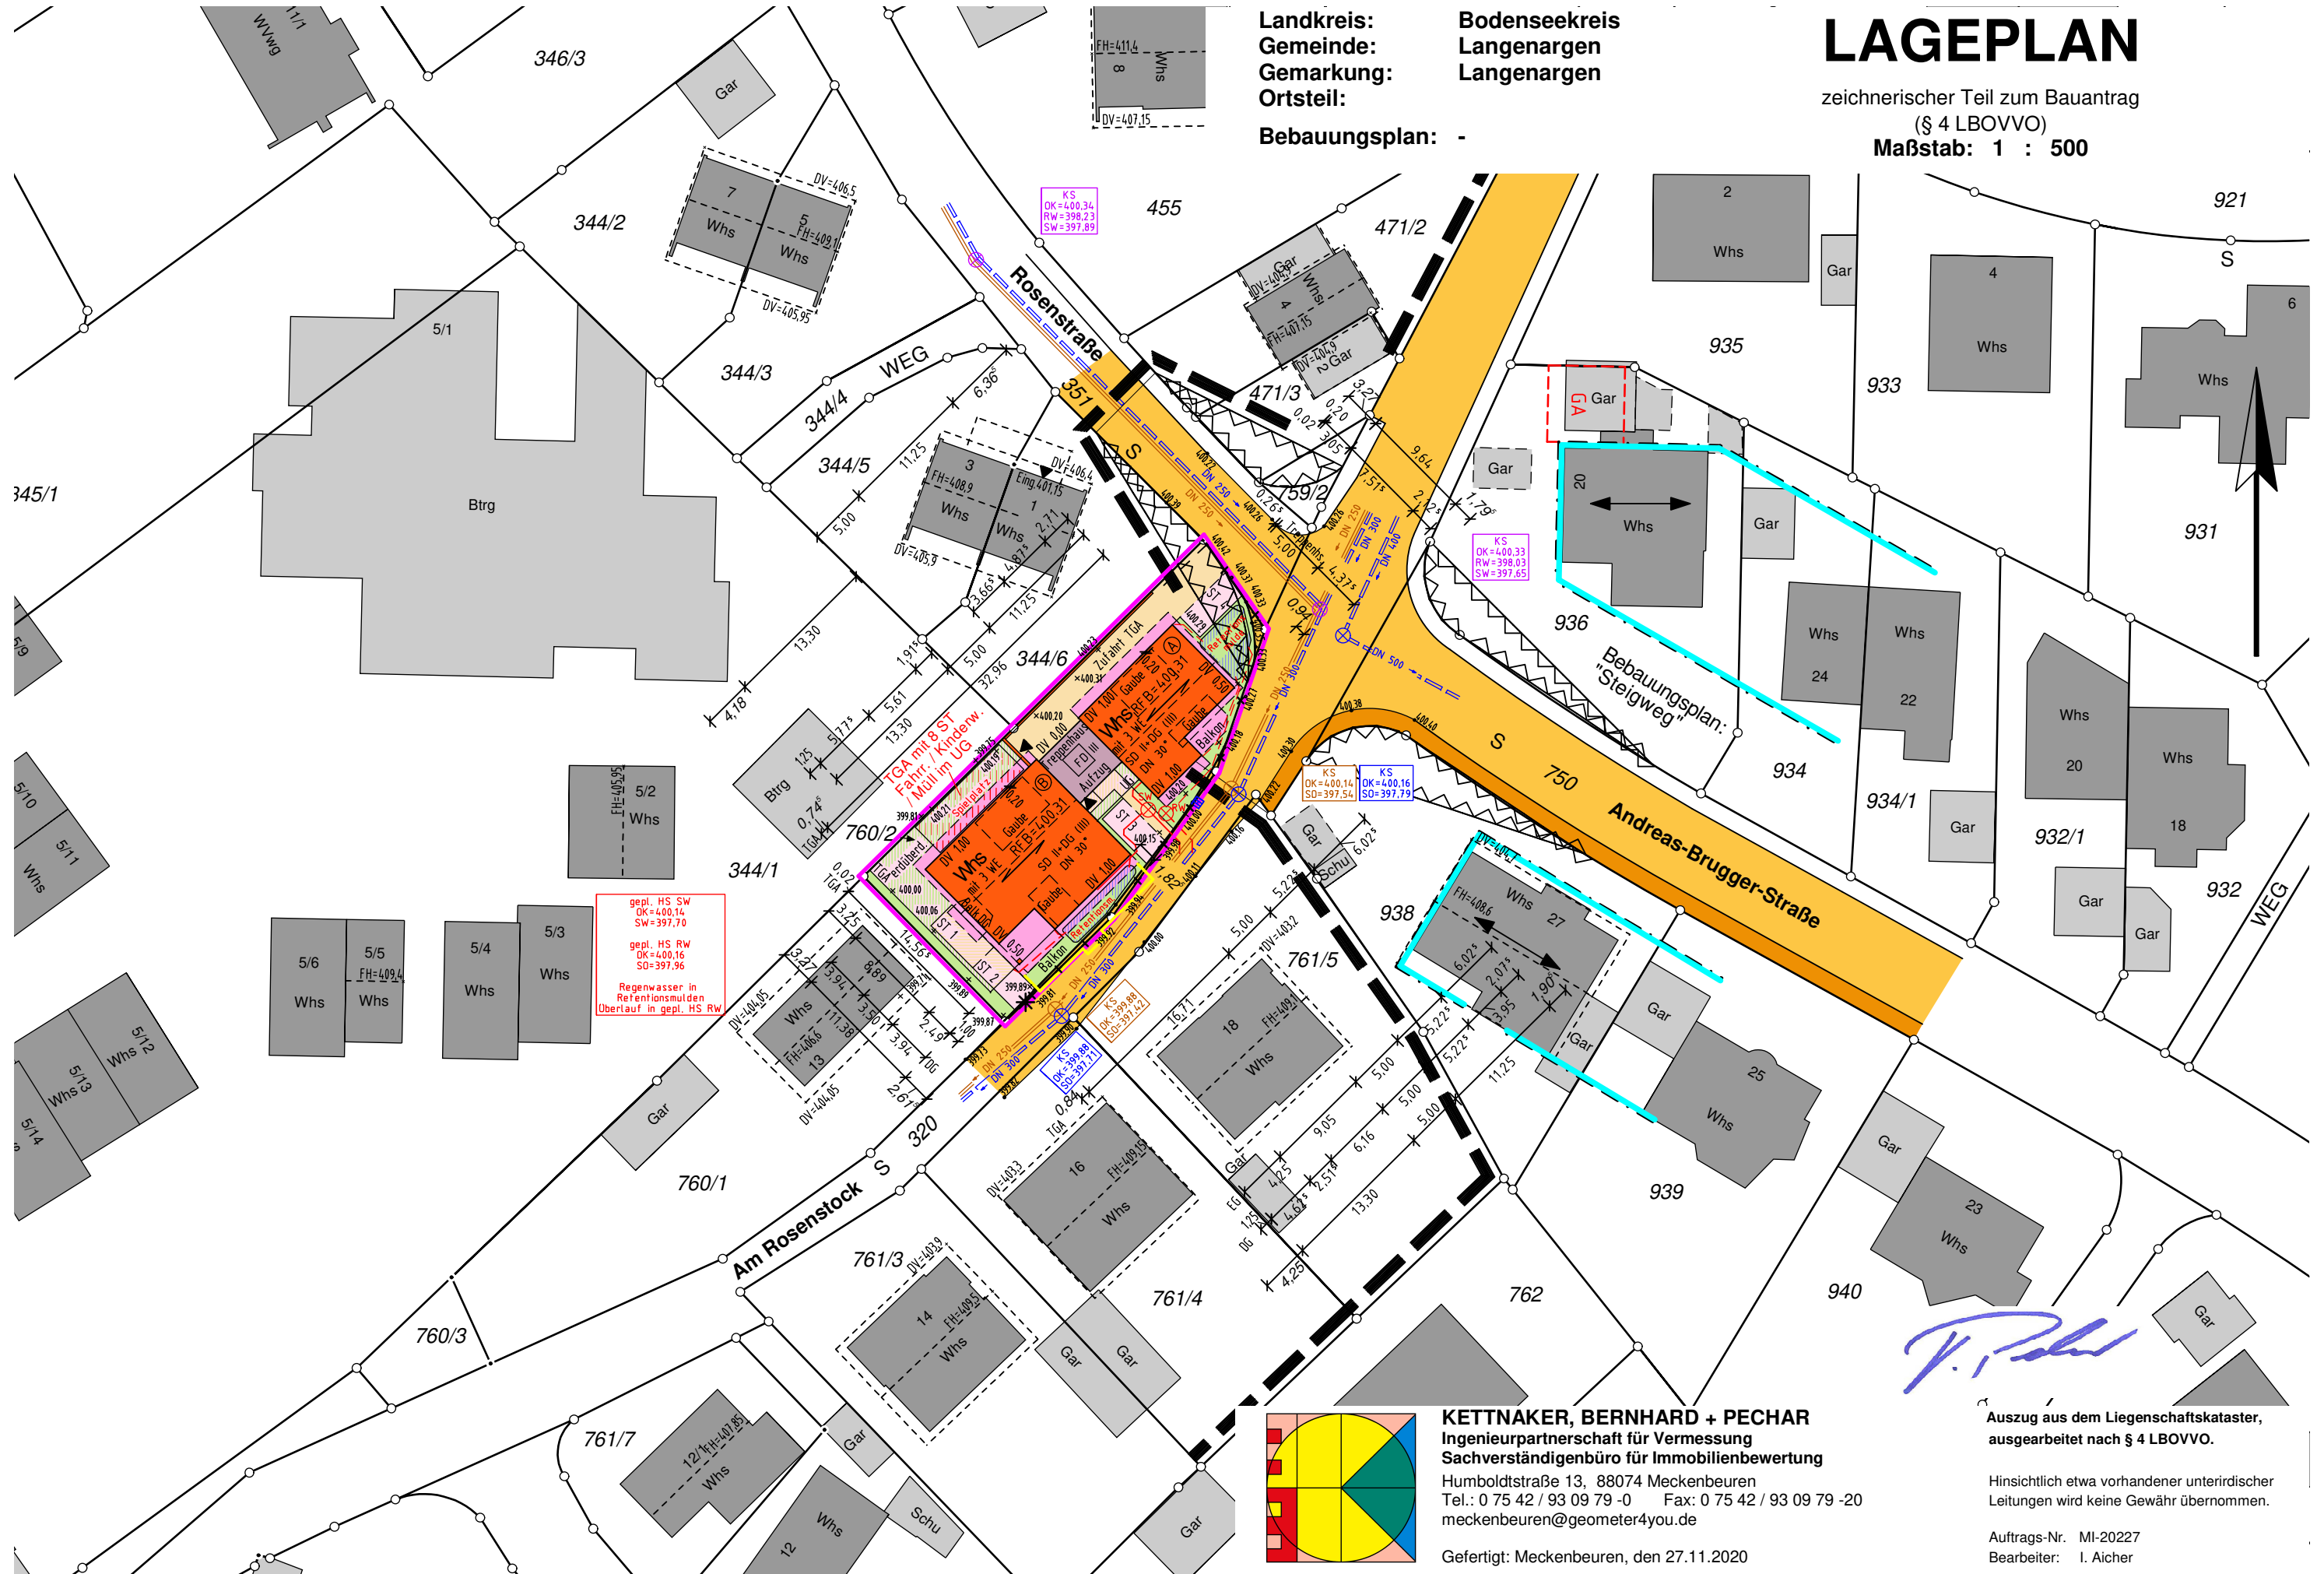

gepl. HS SW  
OK=400,14  
SW=397,70  
gepl. HS RW  
OK=400,16  
SO=397,96  
Regenwasser in  
Retentionsmulden  
Oberlauf in gepl. HS RW

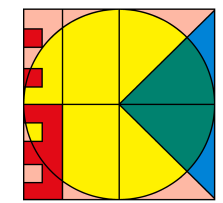

**KETTNAKER, BERNHARD + PECHAR**  
Ingenieurpartnerschaft für Vermessung  
Sachverständigenbüro für Immobilienbewertung  
Humboldtstraße 13, 88074 Meckenbeuren  
Tel.: 0 75 42 / 93 09 79 -0 Fax: 0 75 42 / 93 09 79 -20  
meckenbeuren@geometer4you.de  
Gefertigt: Meckenbeuren, den 27.11.2020

*P. Pechar*

Auszug aus dem Liegenschaftskataster,  
ausgearbeitet nach § 4 LBOVVO.  
Hinsichtlich etwa vorhandener unterirdischer  
Leitungen wird keine Gewähr übernommen.  
Auftrags-Nr. MI-20227  
Bearbeiter: I. Aicher