
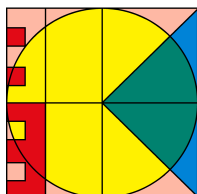


Landkreis: Bodenseekreis
 Gemeinde: Langenargen
 Gemarkung: Langenargen
 Ortsteil:
 Bebauungsplan:

ABBRUCHPLAN

zeichnerischer Teil zum Bauantrag
 (§ 4 LBOVVO)
 Maßstab: 1 : 500

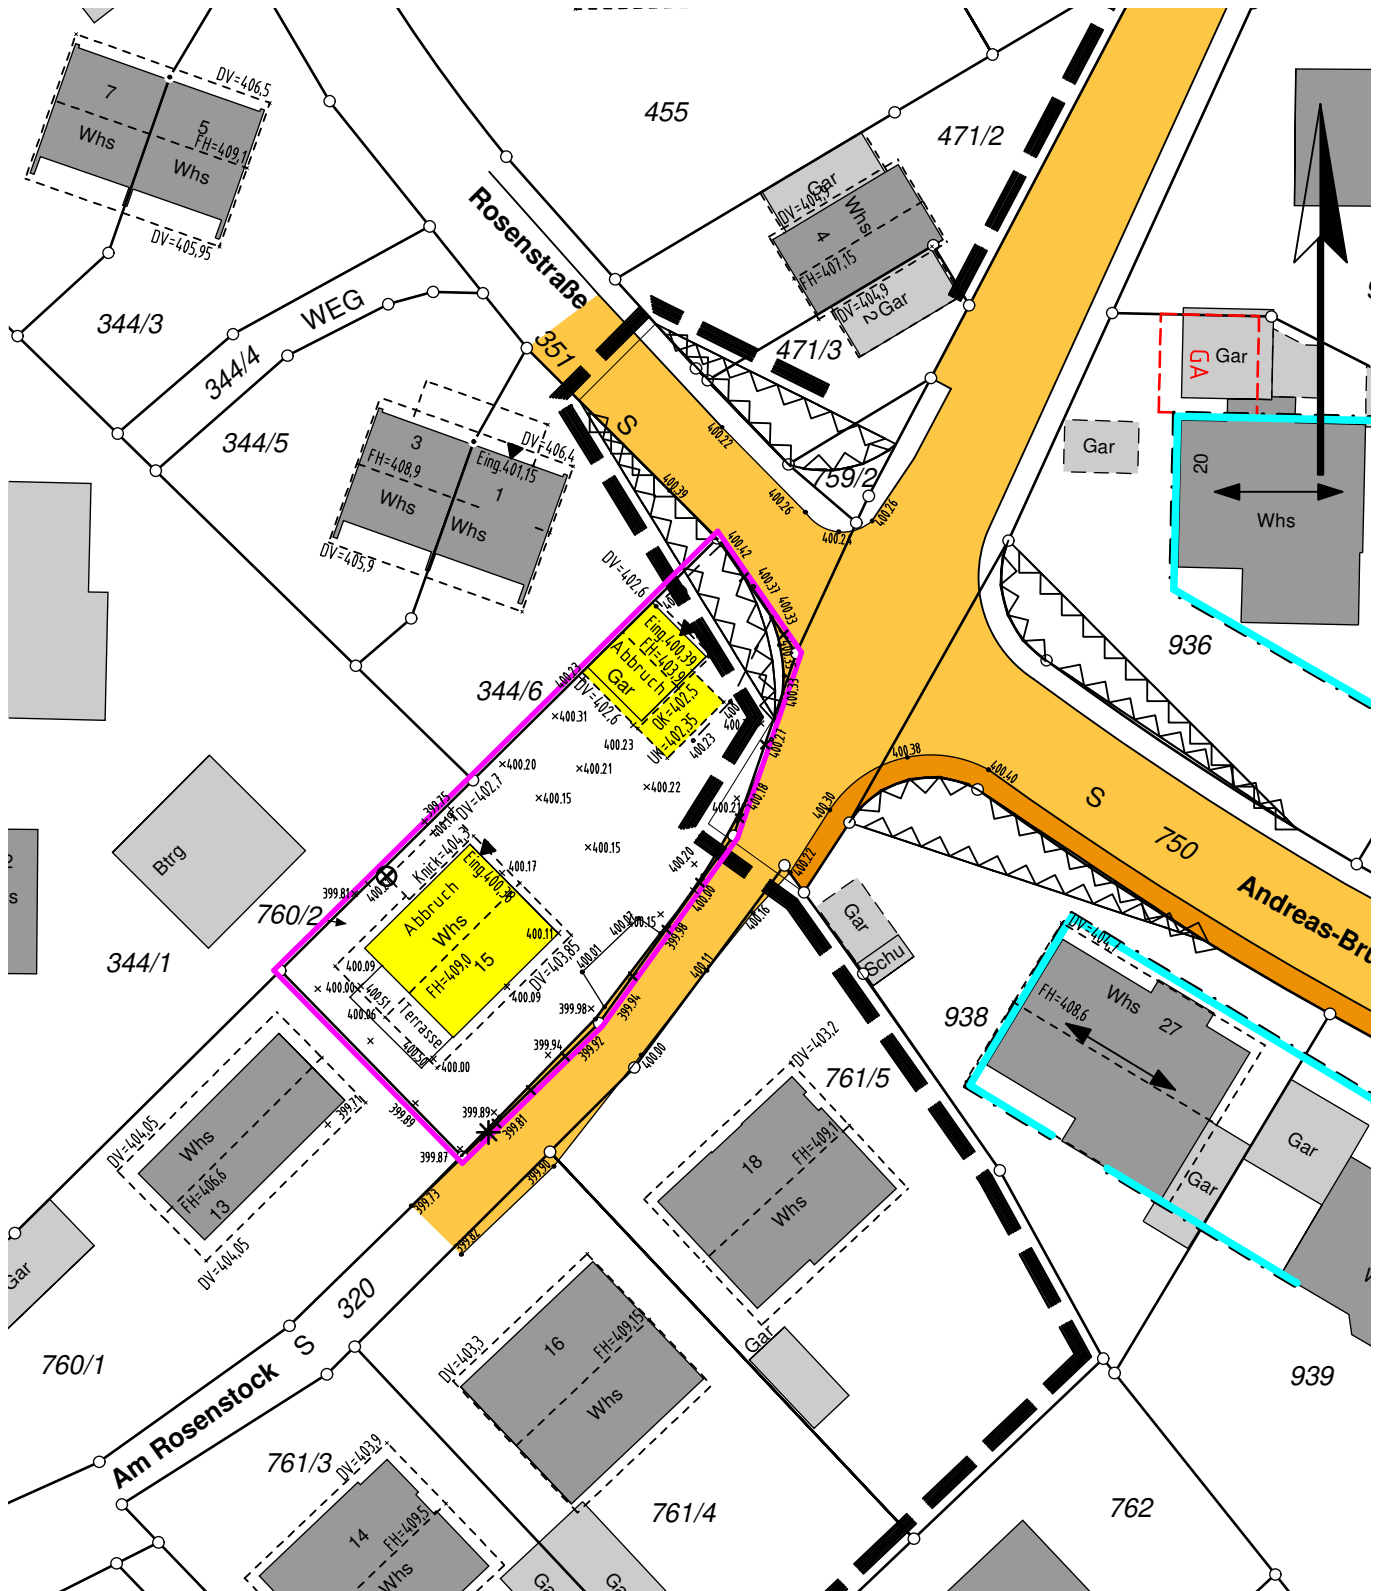

KETTNAKER, BERNHARD + PECHAR
 Ingenieurpartnerschaft für Vermessung
 Sachverständigenbüro für Immobilienbewertung
 Humboldtstraße 13, 88074 Meckenbeuren
 Tel.: 0 75 42 / 93 09 79 -0 Fax: 0 75 42 / 93 09 79 -20
 meckenbeuren@geometer4you.de

Gefertigt: Meckenbeuren, den 27.11.2020

Auszug aus dem Liegenschaftskataster,
 ausgearbeitet nach § 4 LBOVVO.

Hinsichtlich etwa vorhandener unterirdischer
 Leitungen wird keine Gewähr übernommen.

Auftrags-Nr. MI-20227
 Bearbeiter: I. Aicher