


OG

1. OBERGESCHOSS

Whs
13

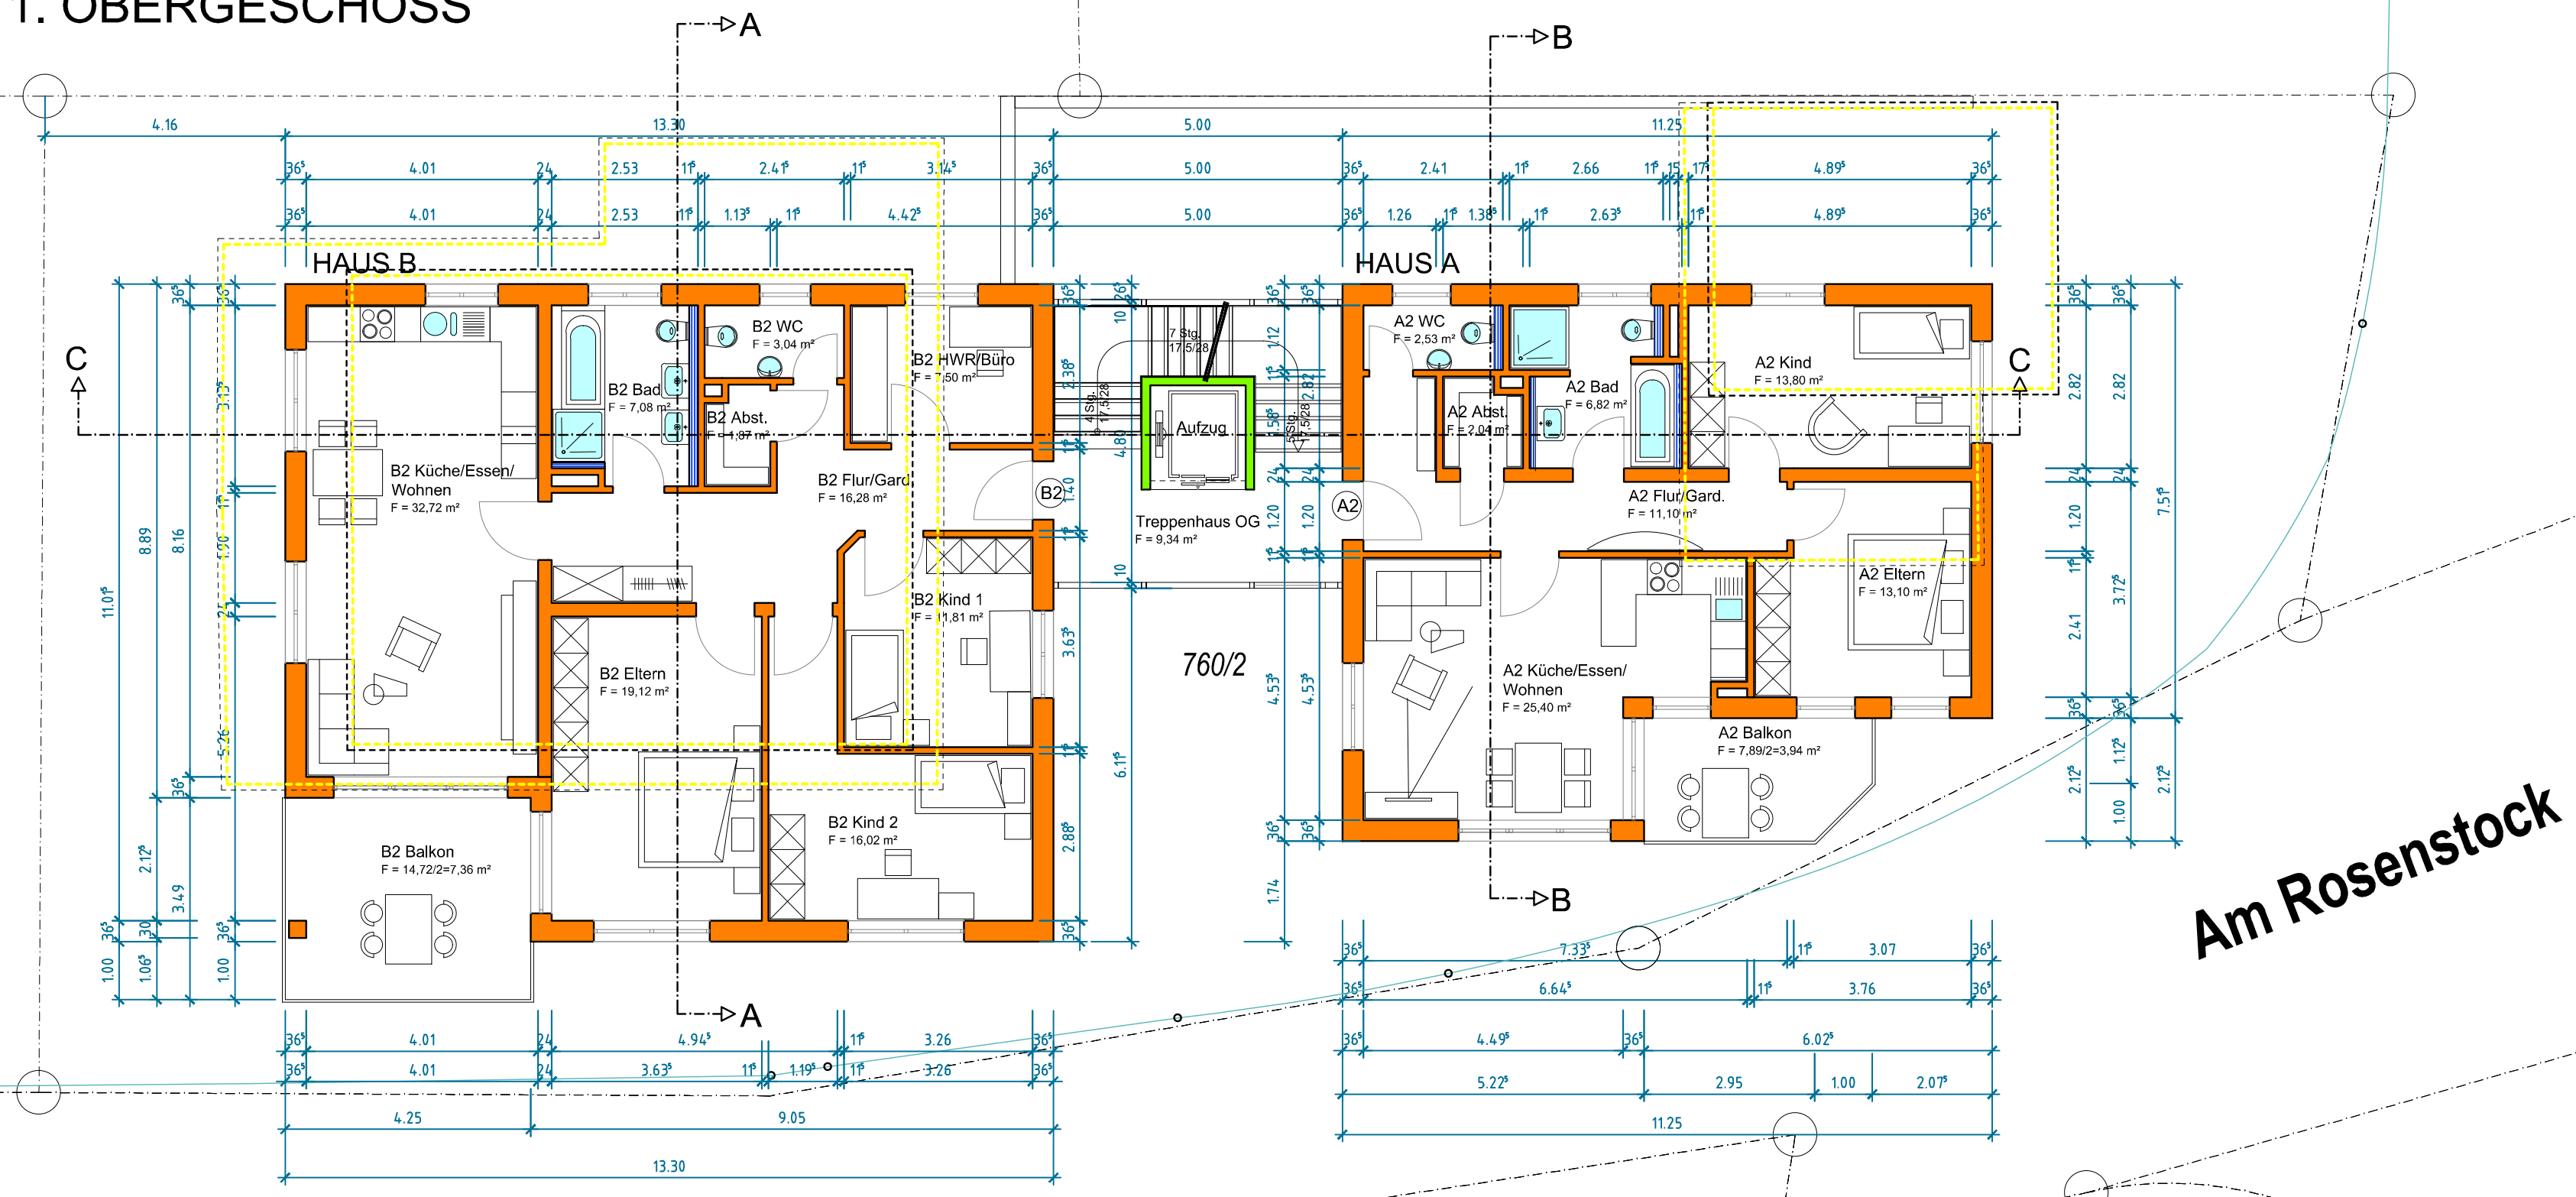

Am Rosenstock

EFH = 400,46
= RFB = +/- 0,00

BAUVORHABEN
ABBRUCH DES BEST. WOHNHAUSES UND DER NEBENGEBÄUDE, UND NEUBAU VON 2 MEHRFAM.-HÄUSERN MIT JE 3 WE UND TIEF-GARAGE AUF FLST. 760/2, AM ROSTENSTOCK 15, 88085 LANGENARGEN

1. OBERGESCHOSS

PLANSTAND	EINGABE			INDEX
PROJEKT-NR.	1653	GEZ.:	TS	A
MASSTAB	1-100	DATUM	24.11.2020	
BAUHERR	Phase Nr. BG 03			

GENEHMIGUNGSPLANUNG