


DG

Whs
13

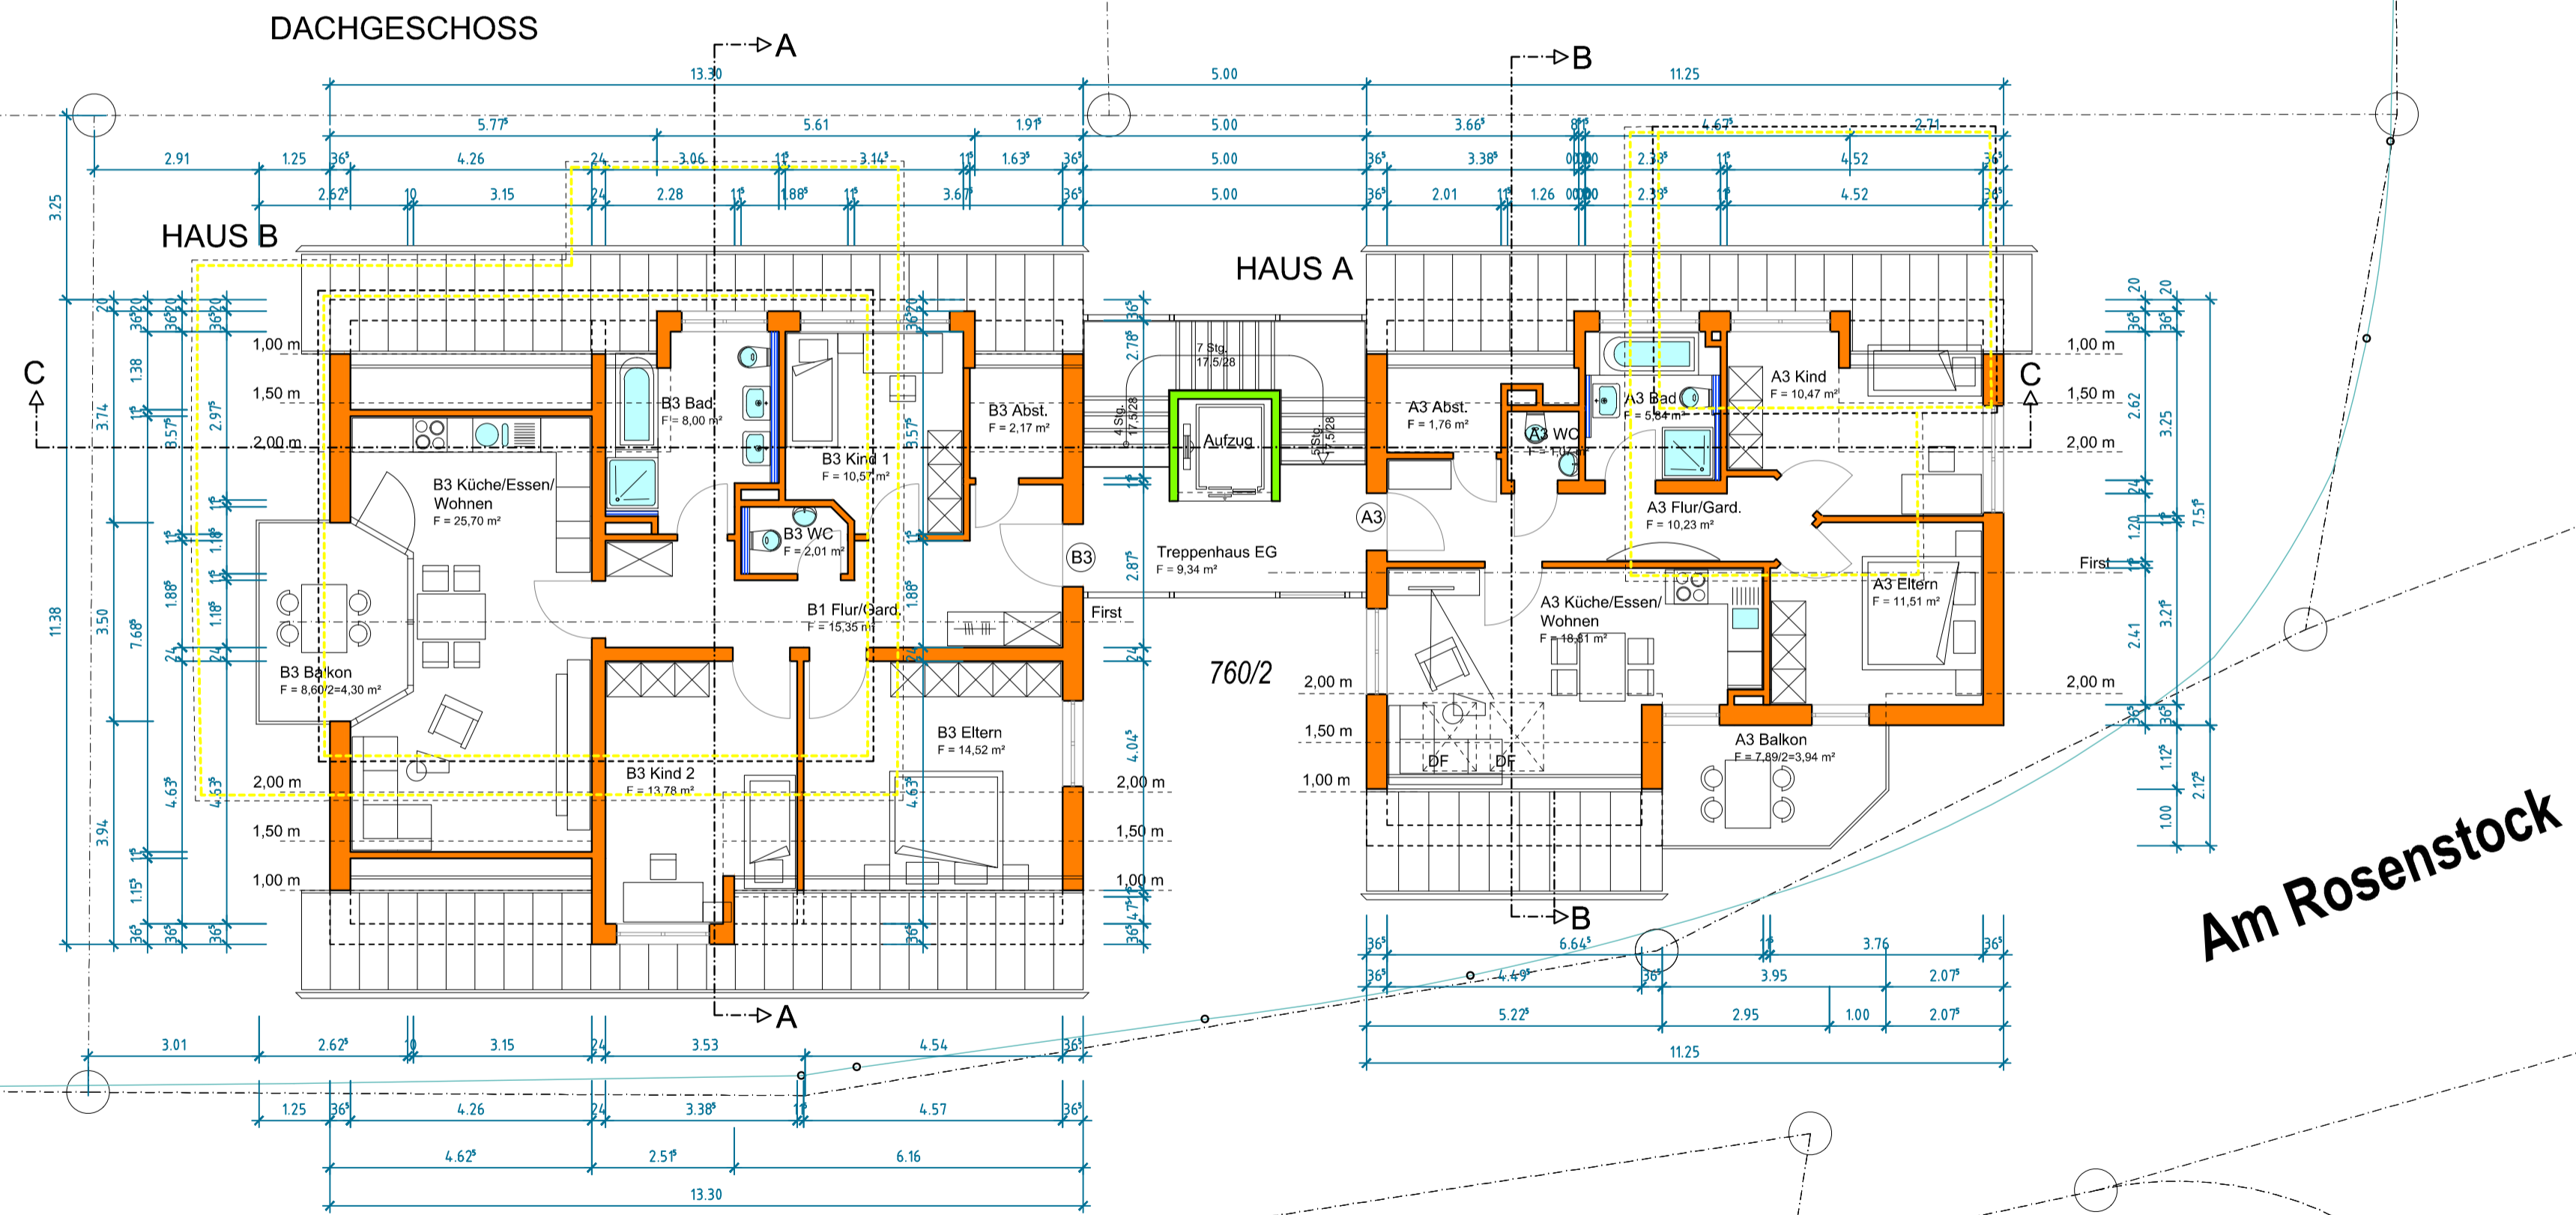

Am Rosenstock

EFH = 400,31
= RFB = +/- 0,00

BAUVORHABEN
ABBRUCH DES BEST. WOHNHAUSES UND DER NEBENGEBÄUDE,
UND NEUBAU VON 2 MEHRFAM.-HÄUSERN MIT JE 3 WE UND TIEF-
GARAGE AUF FLST. 760/2, AM ROSTENSTOCK 15,
88085 LANGENARGEN

PLANINHALT
DACHGESCHOSS

PLANSTAND	EINGABE		
PROJEKT-NR	1653	GEZ.:	TS
MASSTAB	1-100	DATUM	24.11.2020
BAUHERR		PLAN-NR	BG 04
		Phase	Nr.
		INDEX	A

GENEHMIGUNGSPLANUNG