

**EINGEGANGEN**  
 02. März 2021  
 Bürgermeisteramt  
 Ortsbauamt  
 Langenargen

19.03.2019  
 GEFERTIGT: \_\_\_\_\_ ARCHITEKT: MICHAEL RESCH

**Erstellung einer Werbebeschriftung  
 auf der Fassade**

bH


**BAUANTRAG**

**81** **LAGEPLAN**  
 PROJEKT PLAN-NR. 81.4.100 **1:100**

MICHAEL RESCH DIPL.-ING. FREIER ARCHITEKT  
 BAHNHOFSTRASSE 9 88085 LANGENARGEN  
 TELEFON: 07543-912 360 FAX: 07543-913 369  
 www.resch-architekten.de

Südseite

Ostseite

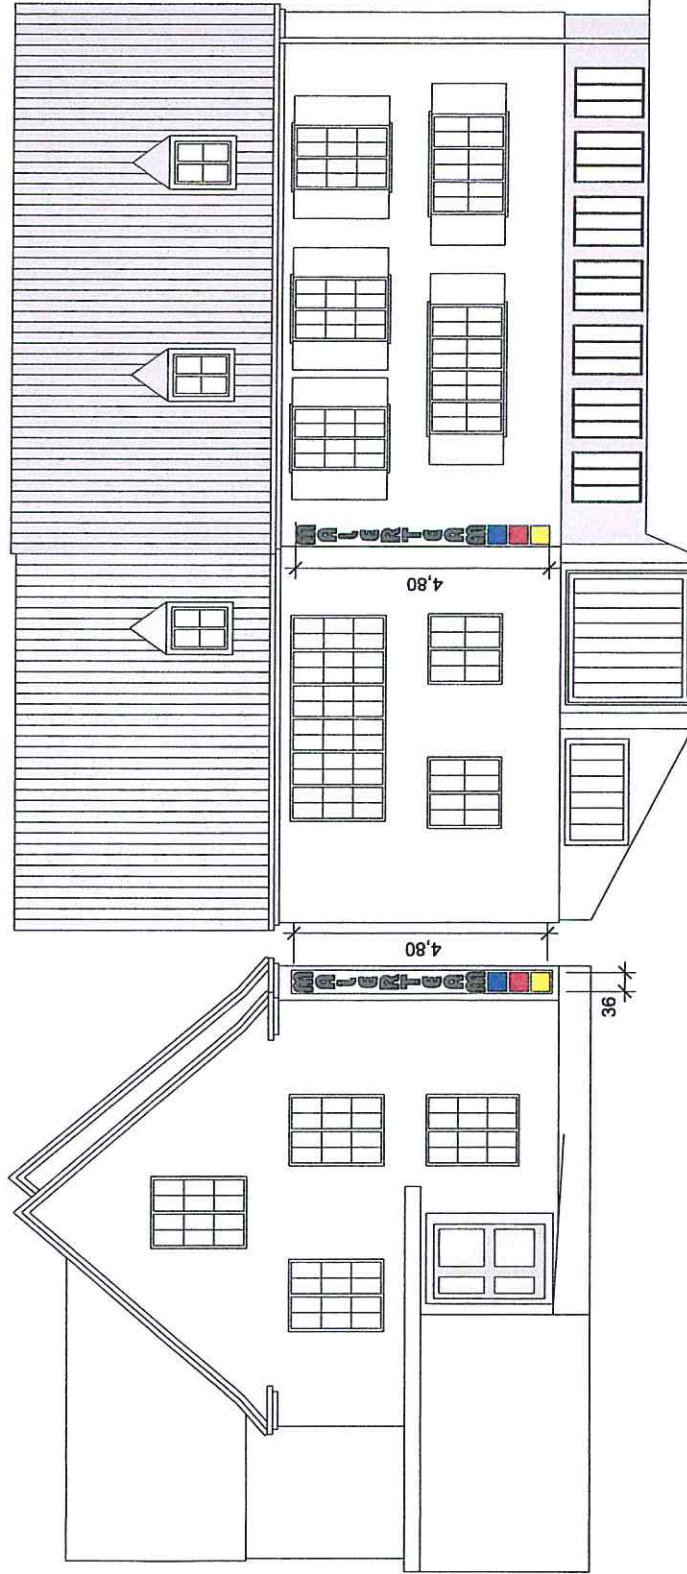

Gemeindeverwaltungsverbund Ennskirchen-Kressbrunn, Bad- Langenargers				
E 25. Feb. 2021				
BMA	HA	SEB	K	VZO LA EK



27.05.2020  
ZUSTIMMUNG  
ERTEILT:

19.03.2019  
ANERKANNT:

19.03.2019  
GEFERTIGT:

*[Signature]*  
ARCHITEKT: MICHAEL RESCH

Erstellung einer Werbebeschriftung  
auf der Fassade

# BAUANTRAG

**81** ANSICHT SÜD/OST  
PROJEKT PLAN-NR. 81.4.401 1:100

MICHAEL RESCH DIPL.-ING. FREIER ARCHITEKT  
BAHNHOFSTRASSE 9 88085 LANGENARGERS  
TELEFON: 07543-912 360 FAX: 07543-913 369  
www.resch-architekten.de