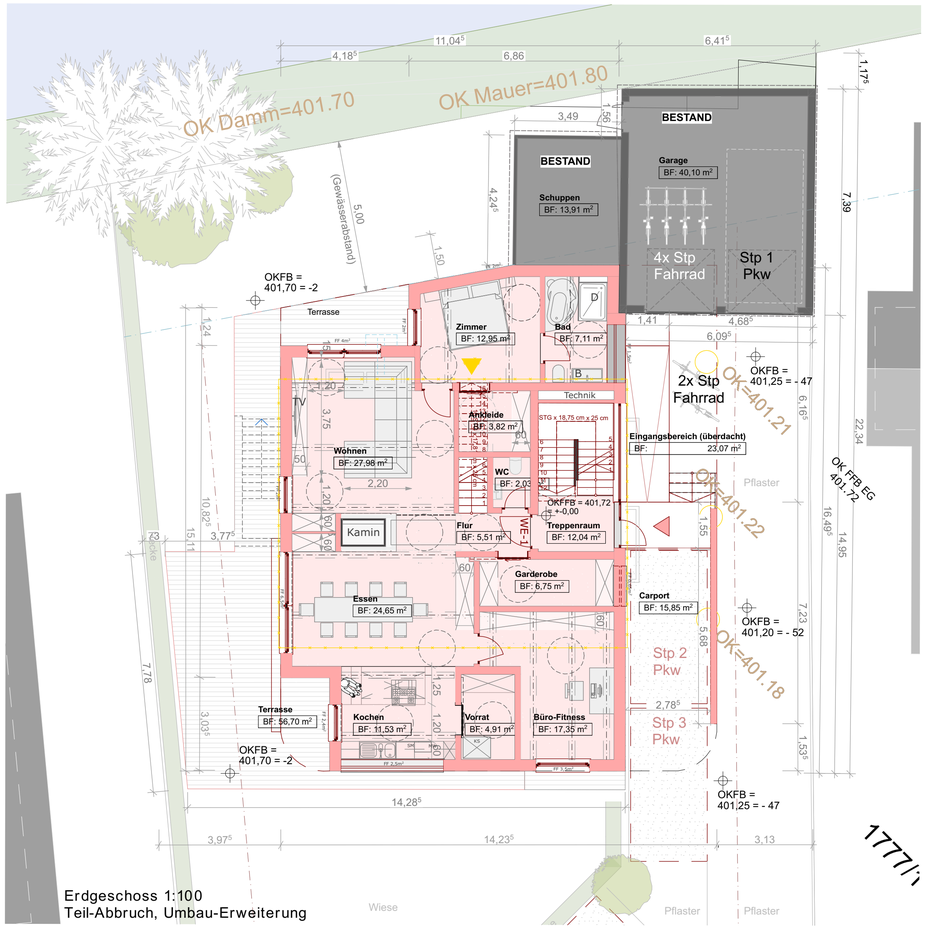

Erdgeschoss 1:100
Teil-Abbruch, Umbau-Erweiterung

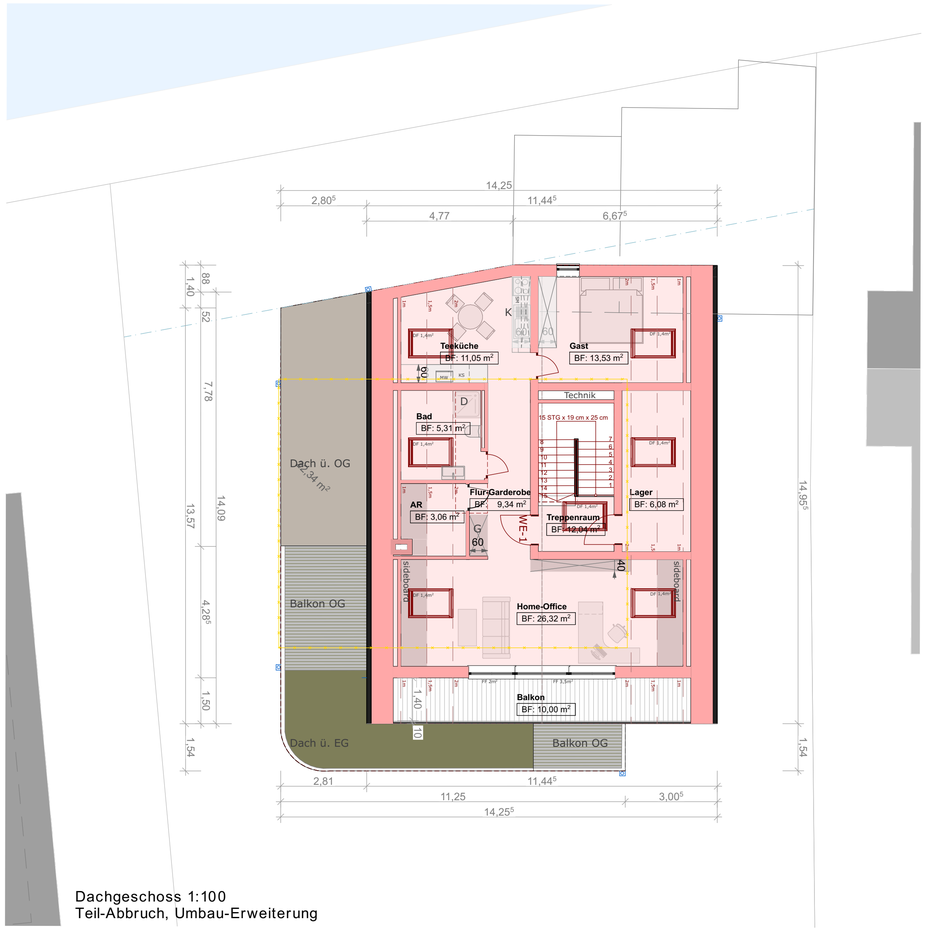

Dachgeschoss 1:100
Teil-Abbruch, Umbau-Erweiterung

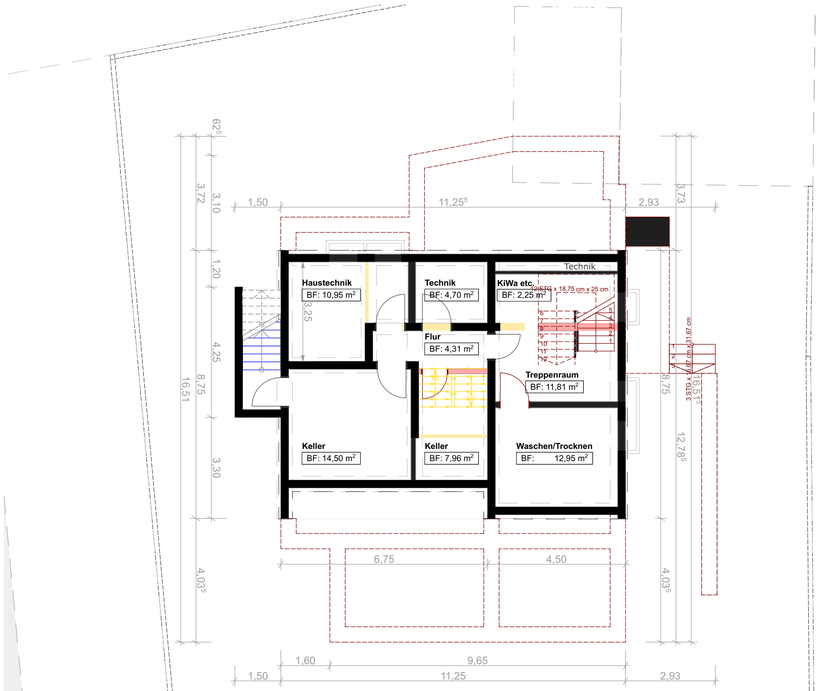

Untergeschoss 1:100
Bestand - Sanierung

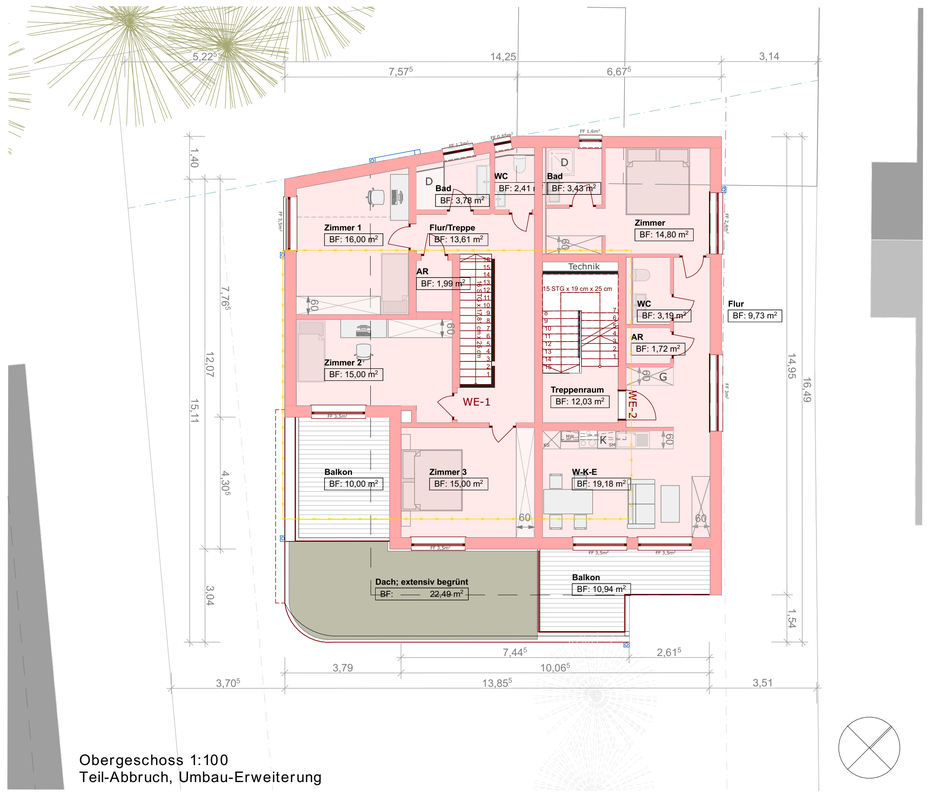

Obergeschoss 1:100
Teil-Abbruch, Umbau-Erweiterung

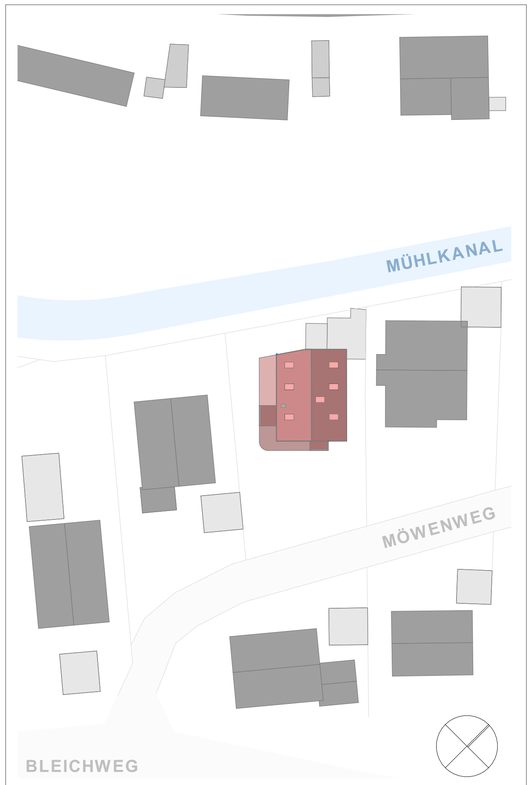

Lageplan 1:500

Bestand
Abbruch
Neubau

GENEHMIGUNGSPLANUNG

Änderungsplanung zum Bauantrag vom 09.03.2021
AZ 00104-21-30

Unterschrift der Bauherrschaft:
Langenargen, 26.03.2021

Unterschrift des Architekten:
Langenargen, 26.03.2021

BAUVORHABEN:
1620_XXXX
Teil-Abbruch mit Sanierung und Umbau-Erweiterung EFH
Möwenweg 5 . 88085 Langenargen . Flst.Nr.: 1776/5

PLAN NR.: **GP.1a**

PLANUNGSSTUFE: **GENEHMIGUNGSPLANUNG**

MASSSTAB : **1:100**

PLANTITEL: **Lageplan . Grundrisse**

DATUM : **25.03.2021**

GEZ. / GEPR.