

686/4

N

M 1:500

686/1

683/2

682/1

684

682/2

680/1

741.1R
D 409.31
S 405.66

LPL

LPL


691/1

680/7

693

741.2R
D 409.48
S 405.28

Fahmecht

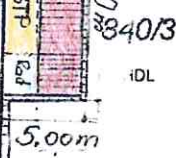

840/2

DN 600
Sb 62.56 42.5 %

840/5 25 m

Lageplan

Gebäude für
**Ausstellung
und Depot**
+ STP PKW
+ 3 STP Rad
Langenargen
Flst. 840/3

Tannenstr. 2
88085 Langenargen-Bierkeller


Datum/Planverfasser

25.03.21


AUSSTELLUNG + DEPOT + STP + Rad

GRUNDRISS


M. 1:100

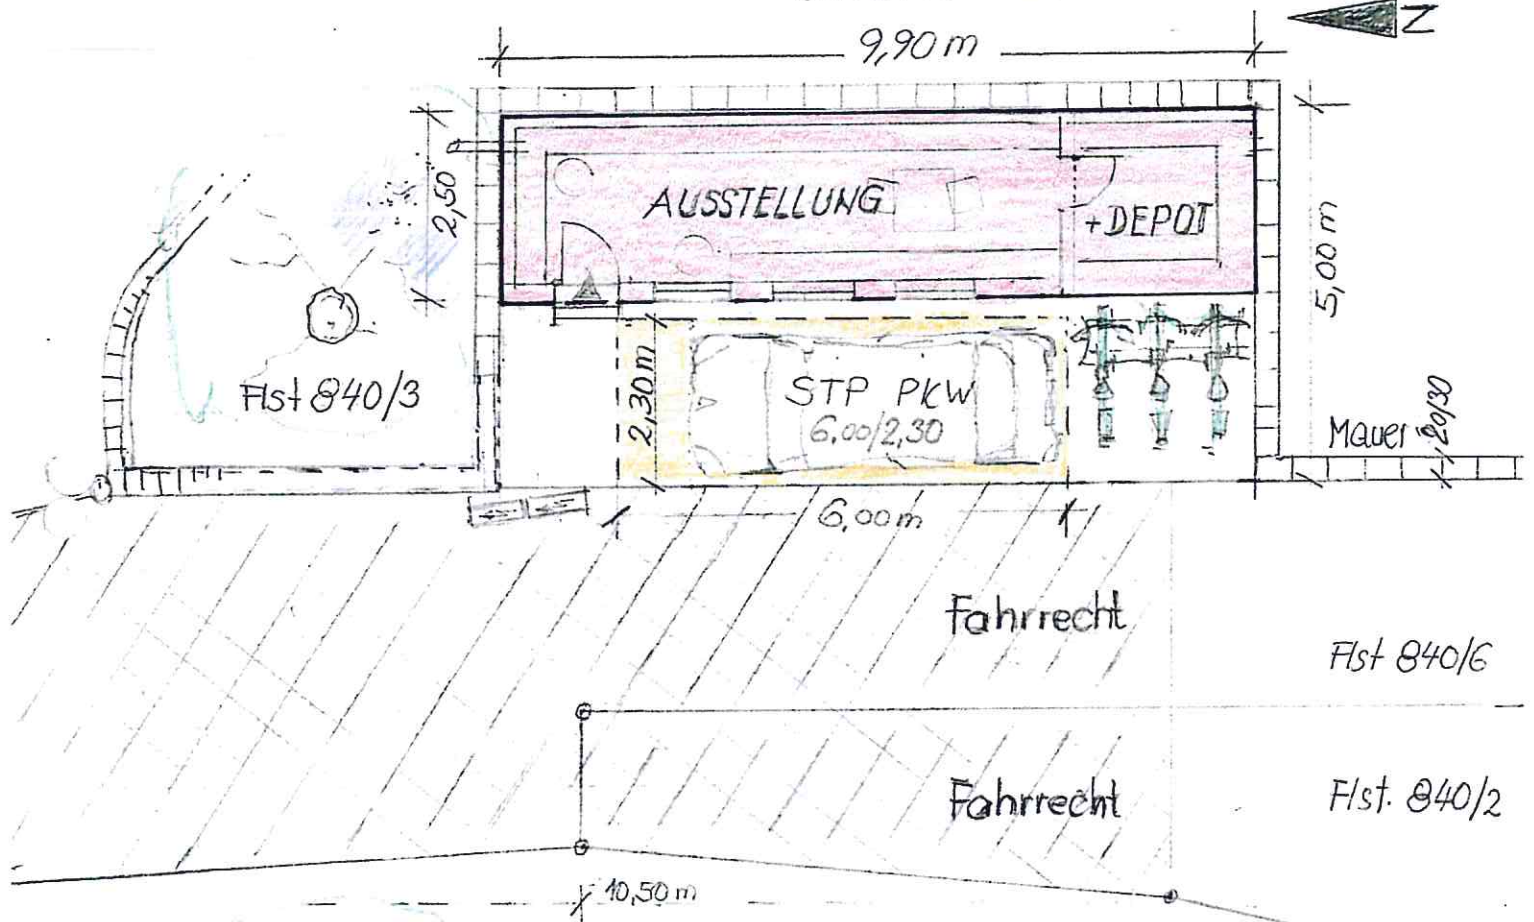

ANSICHT WEST

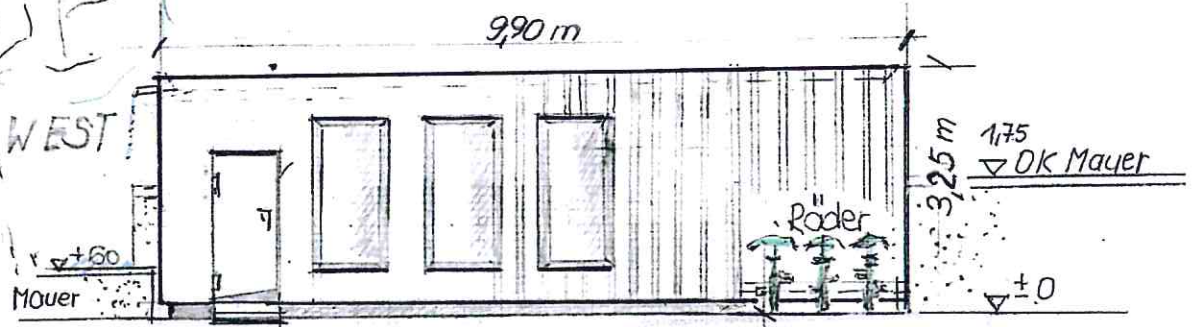

SCHNITT

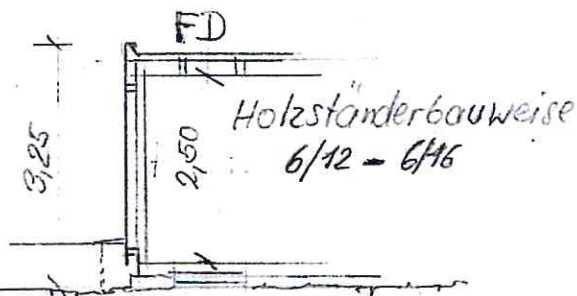

INGENIEUR
25.03.2021
Baujahr 2021
Lageplan

25.03.2021

Planverfasser: