
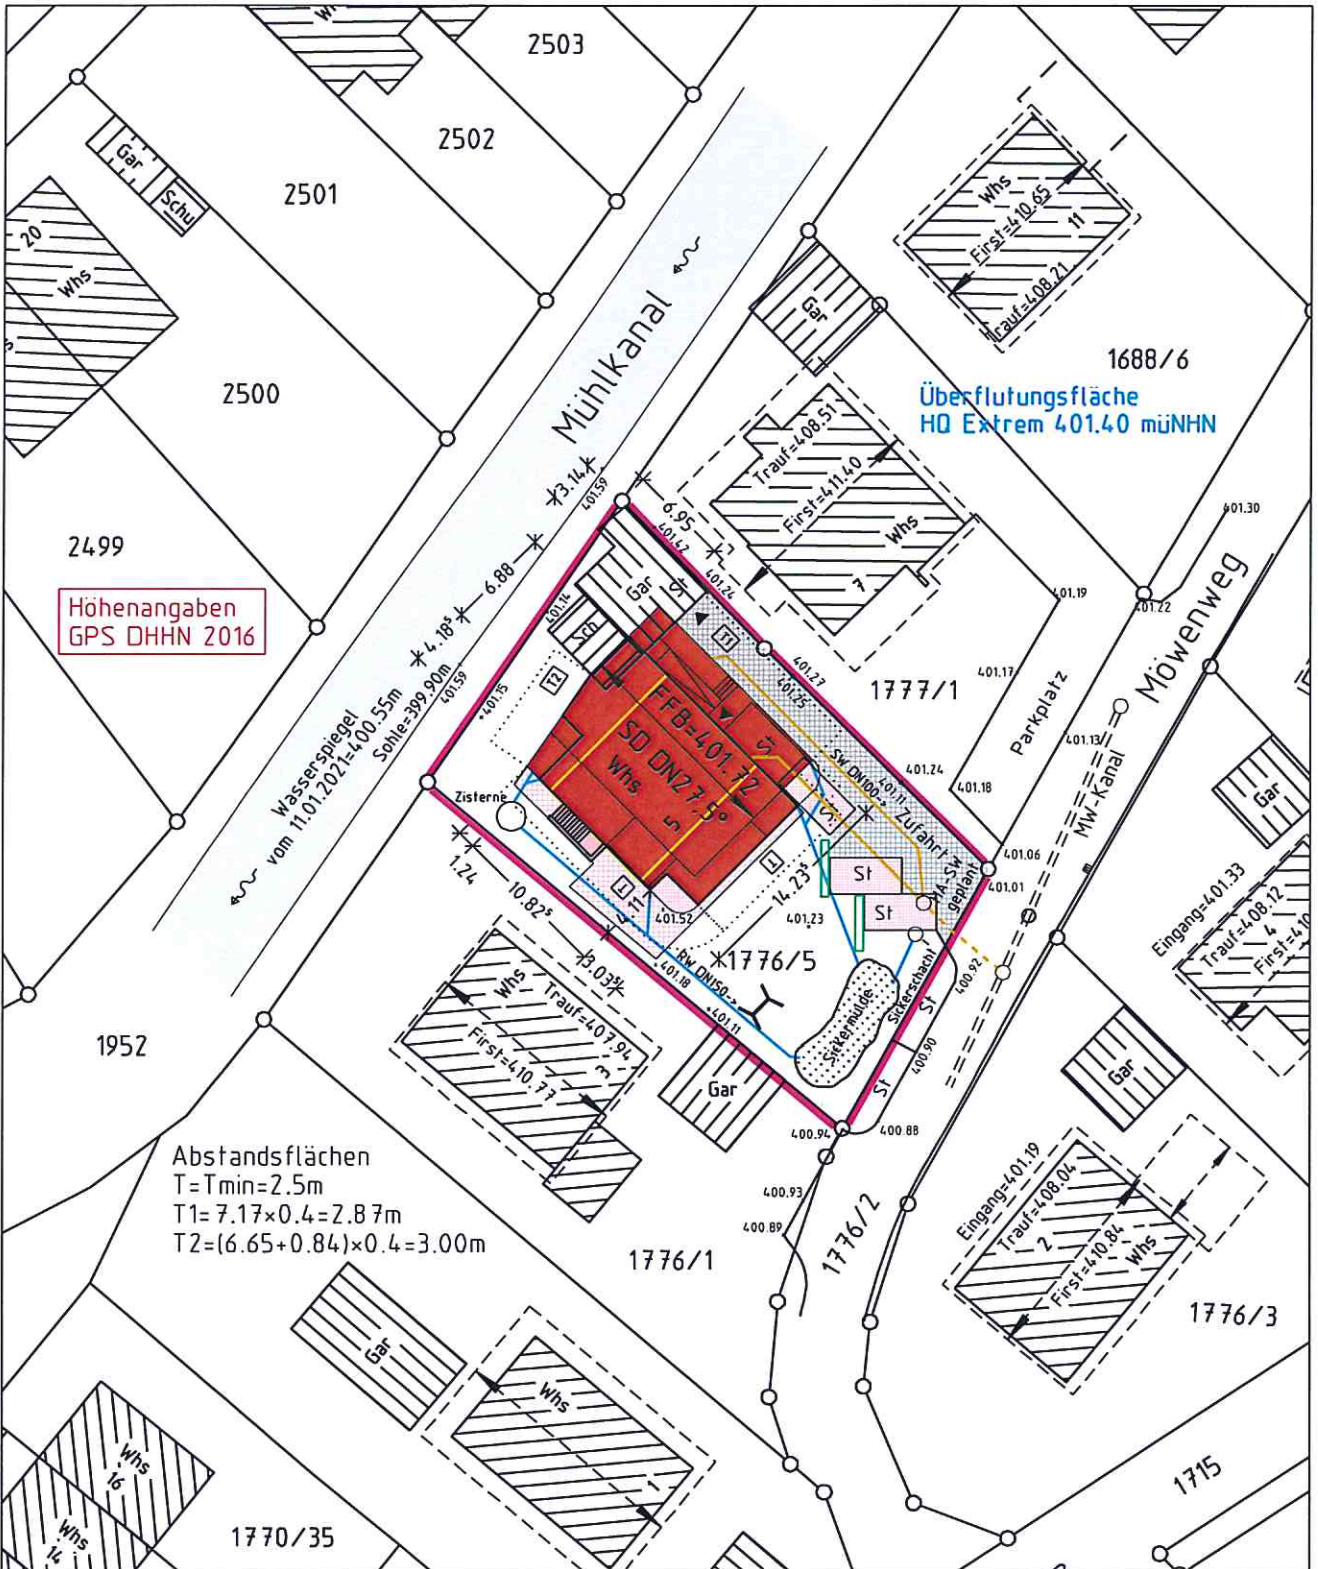


LAGEPLAN

Zeichnerischer Teil zum Bauantrag
 (Par. 4 LBOVVO)
 M = 1 : 500

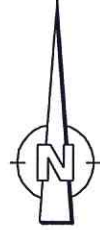

Auszug aus dem Liegenschaftskataster
 gefertigt und nach Par. 4 Abs. 2-5
 LBOVVO ausgearbeitet

Ing- und Vermessungsbüro
 Miller & Würth
 Inh. Alois Miller
 Moosweg 1 88046 Friedrichshafen
 Tel. 07541/25475
 Fax 07541/3003595

15.03.2021 geg. 29.03.2021
 geg. 22.04.2021

(A. Miller)
 Dipl.-Ing. (FH) Vermessungswesen