




Erdgeschoss mit Außenanlage

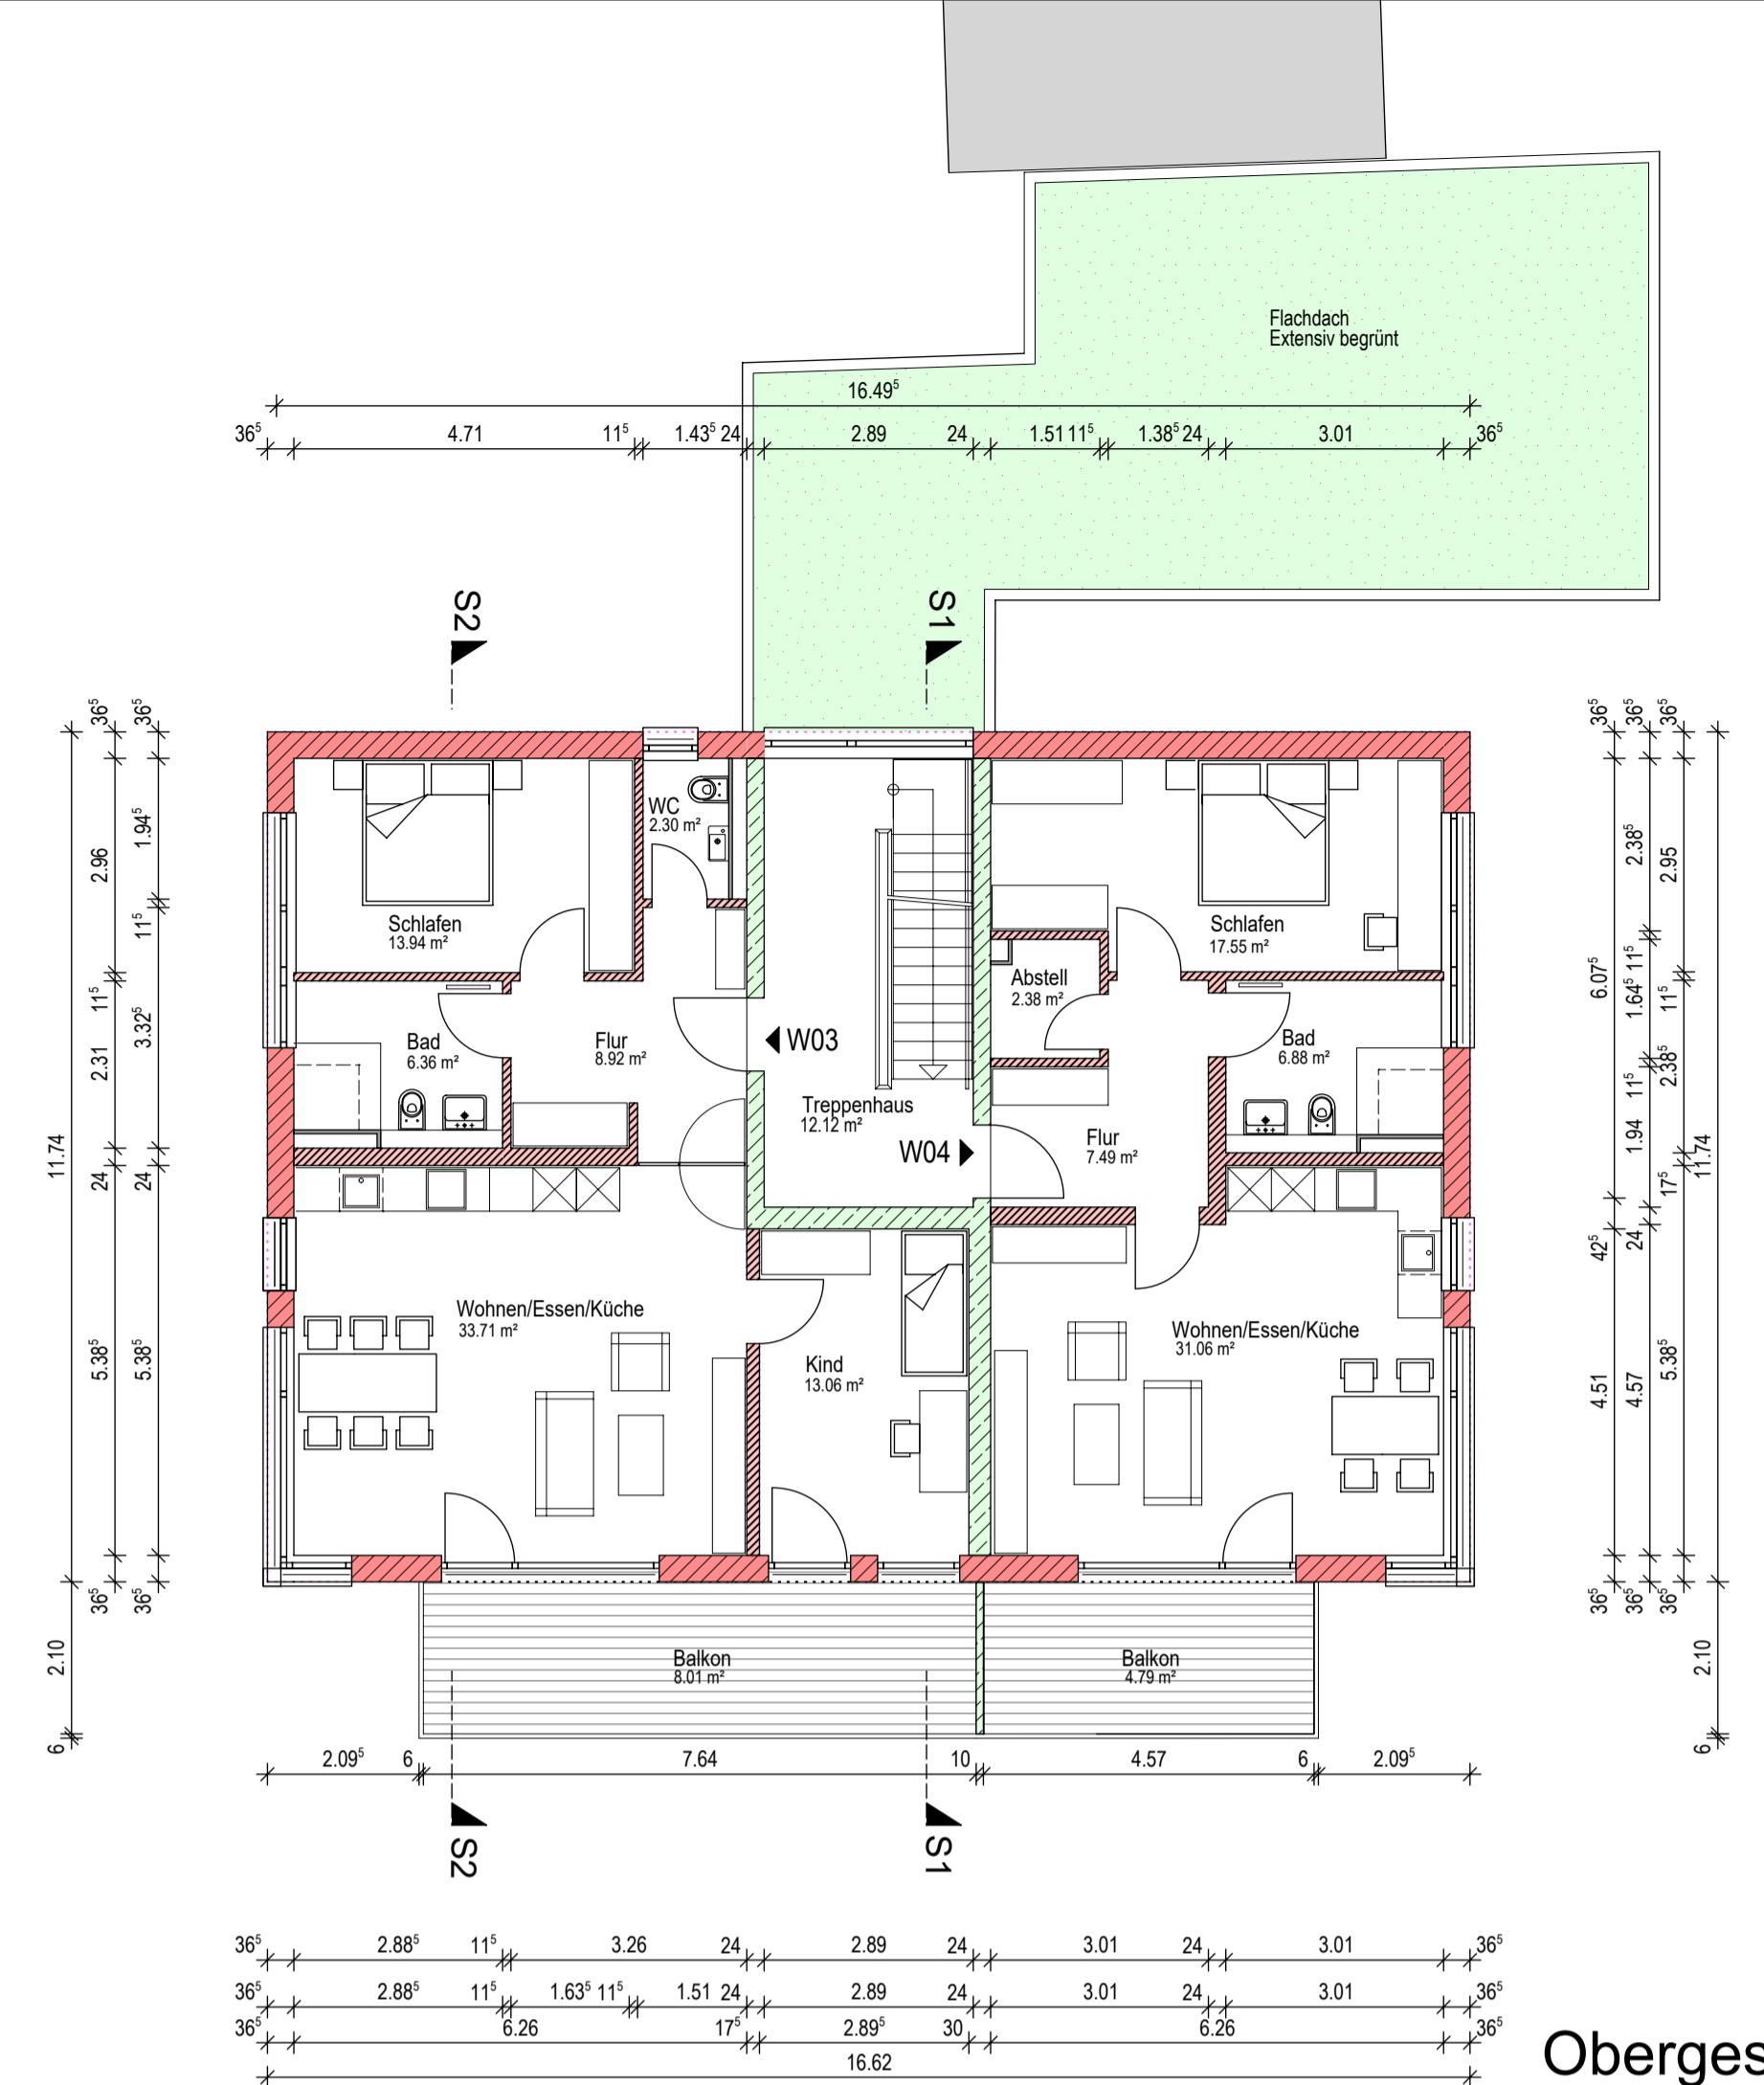

Obergeschoss

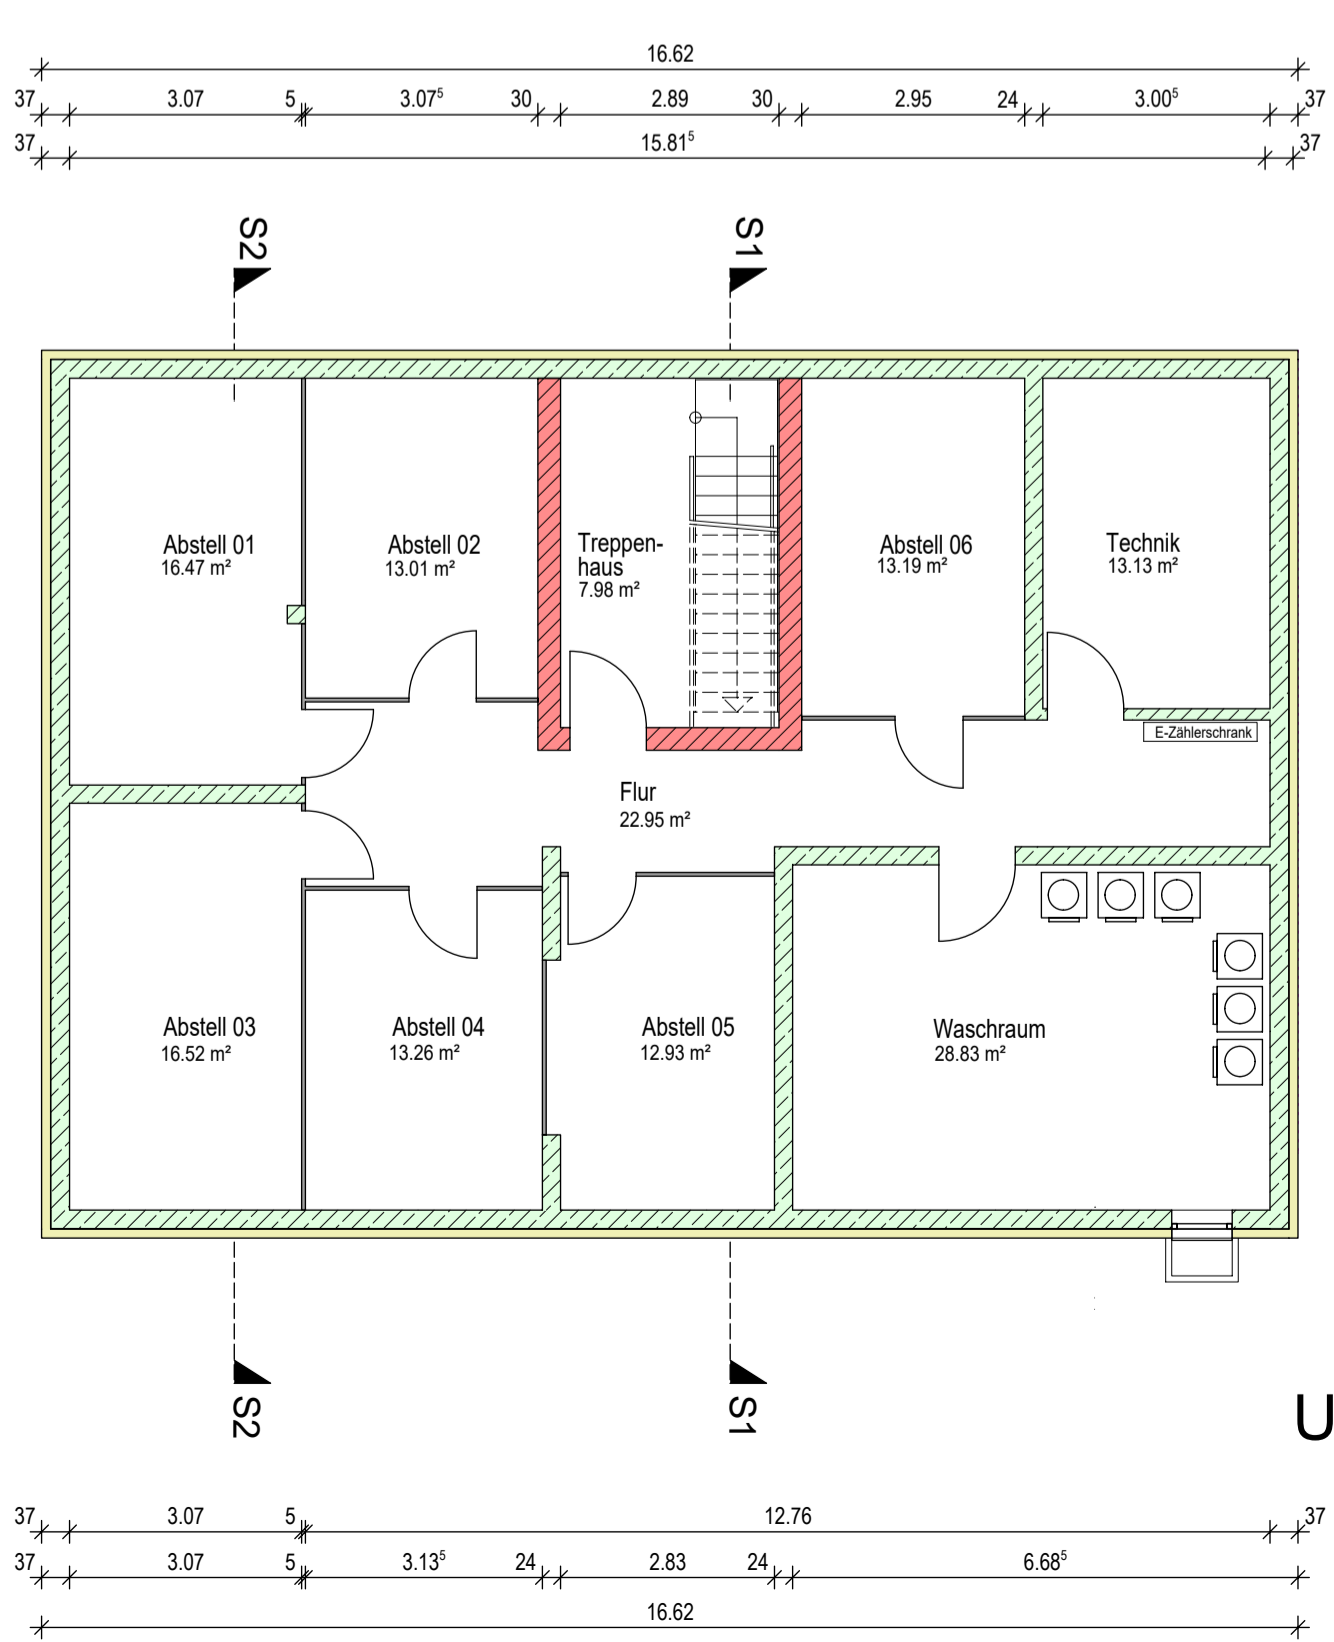

Untergeschoss

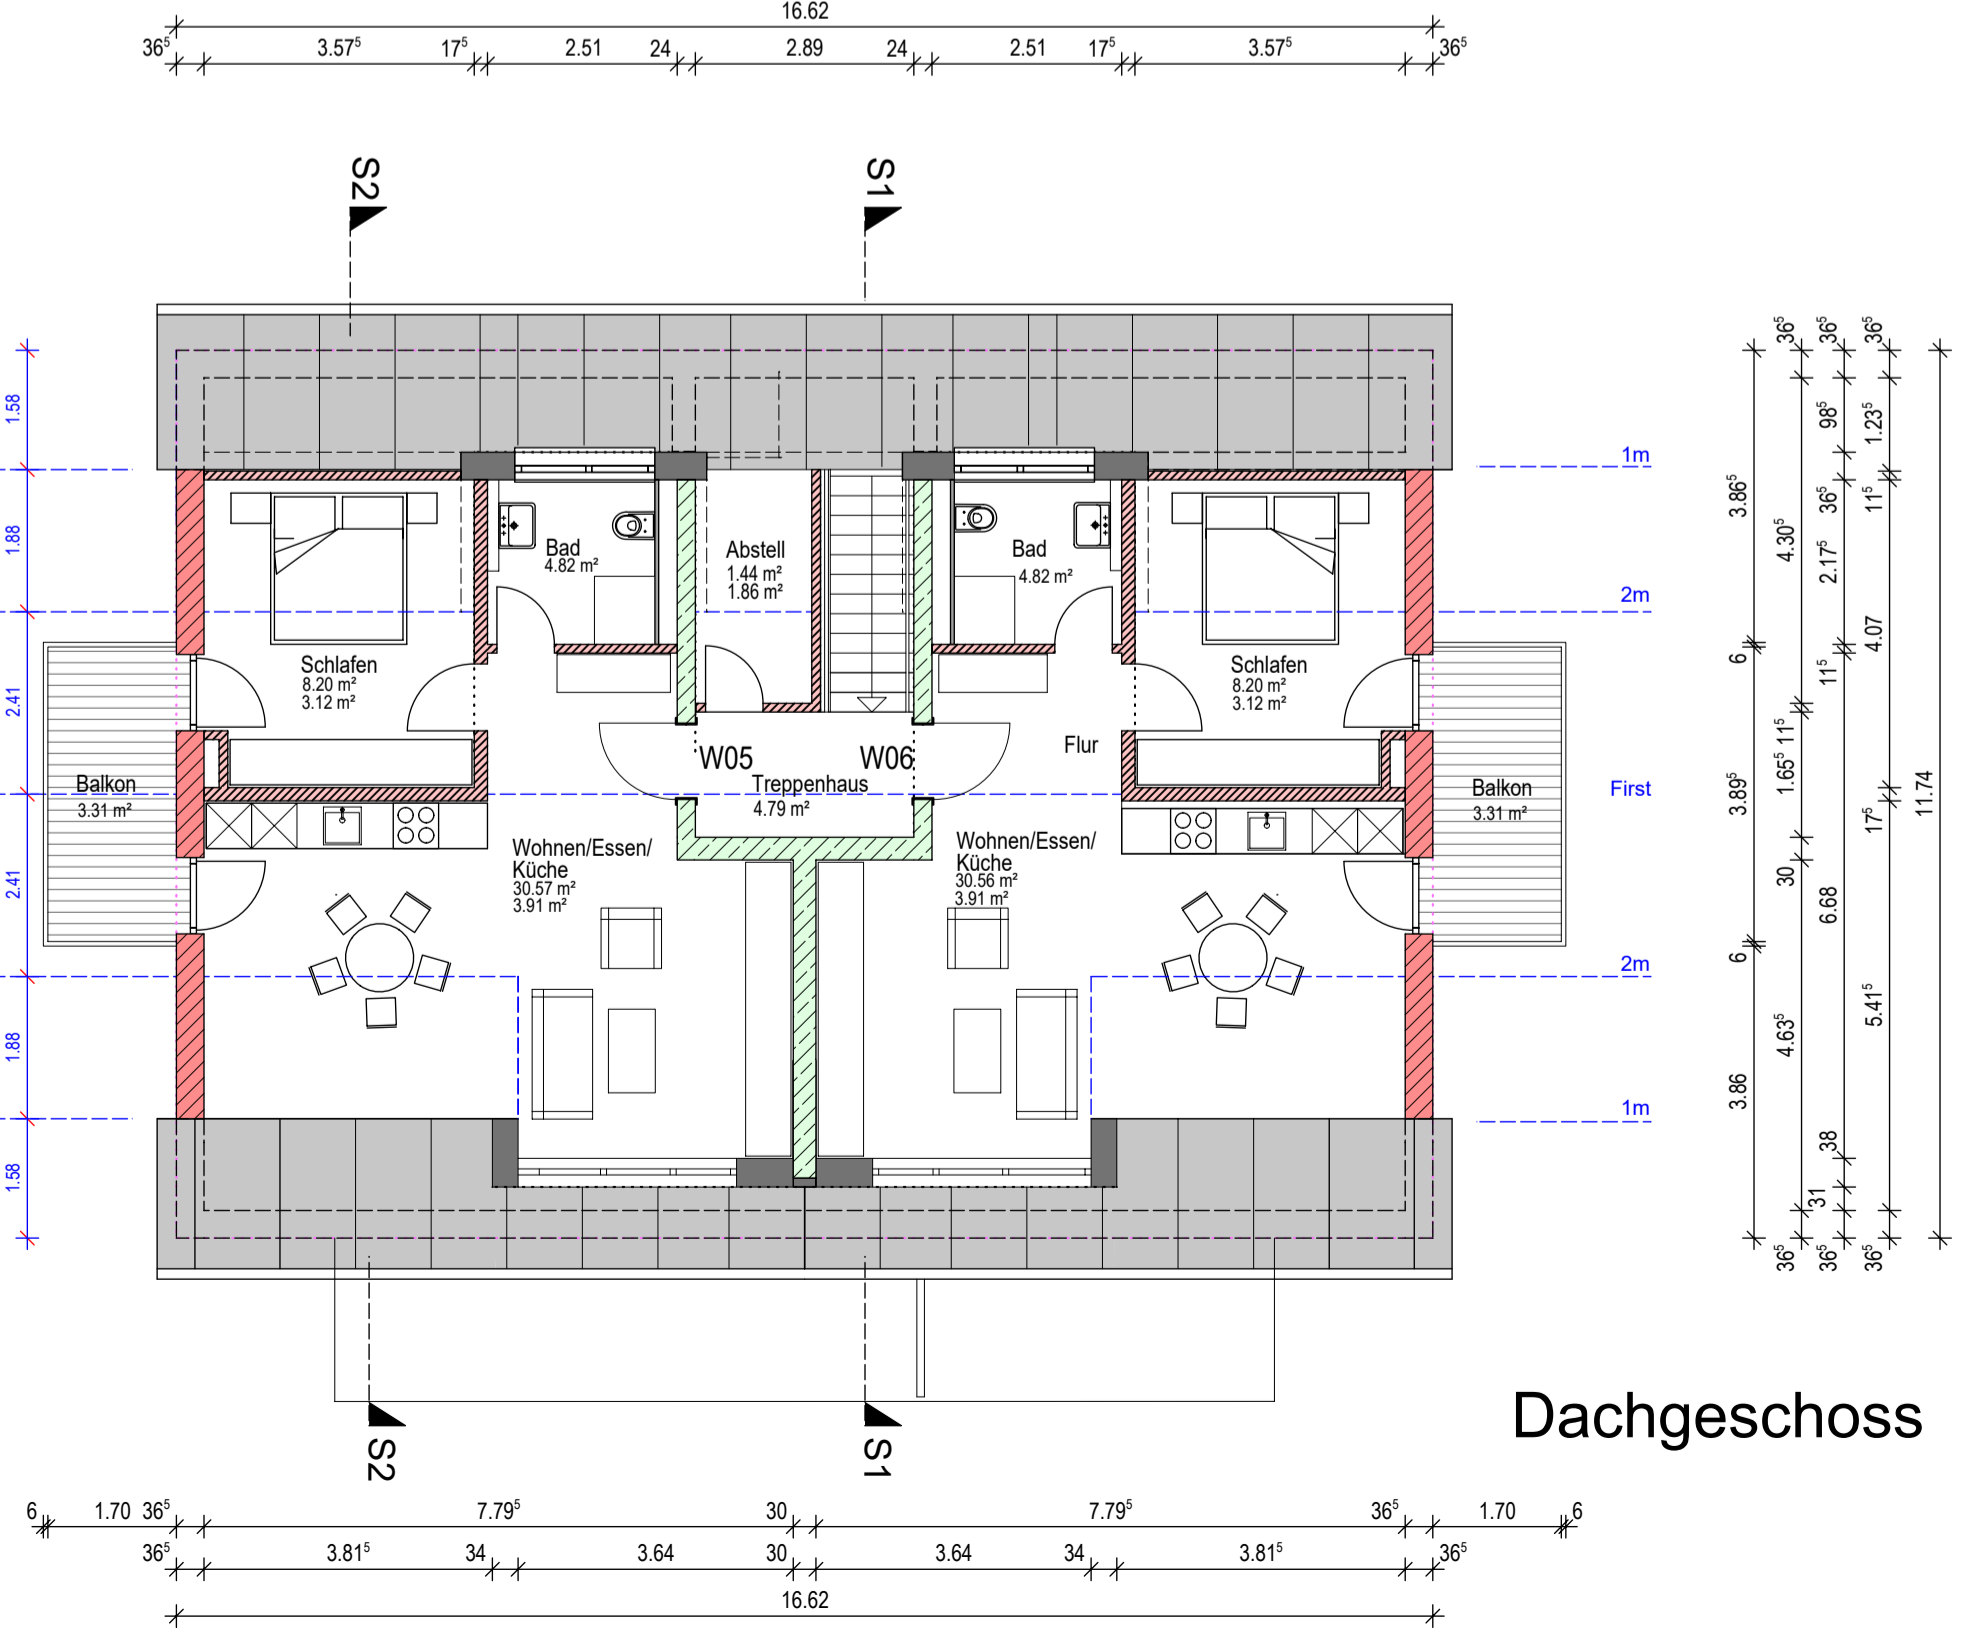

Dachgeschoss

Neubau eines Mehrfamilienhauses mit Carport

Baugrundstück
 Gemarkung Langenargen
 Flur-Nr. 1561/3 + 1561/4
 Mörikestraße 13 + 13/1
 88085 Langenargen

Architekt
 Rainer Dietz, Dipl.-Ing.(FH) Freier Architekt
 Friedrichshafener Straße 83
 88131 Lindau

Grundrisse

