


Schnitt 1-1

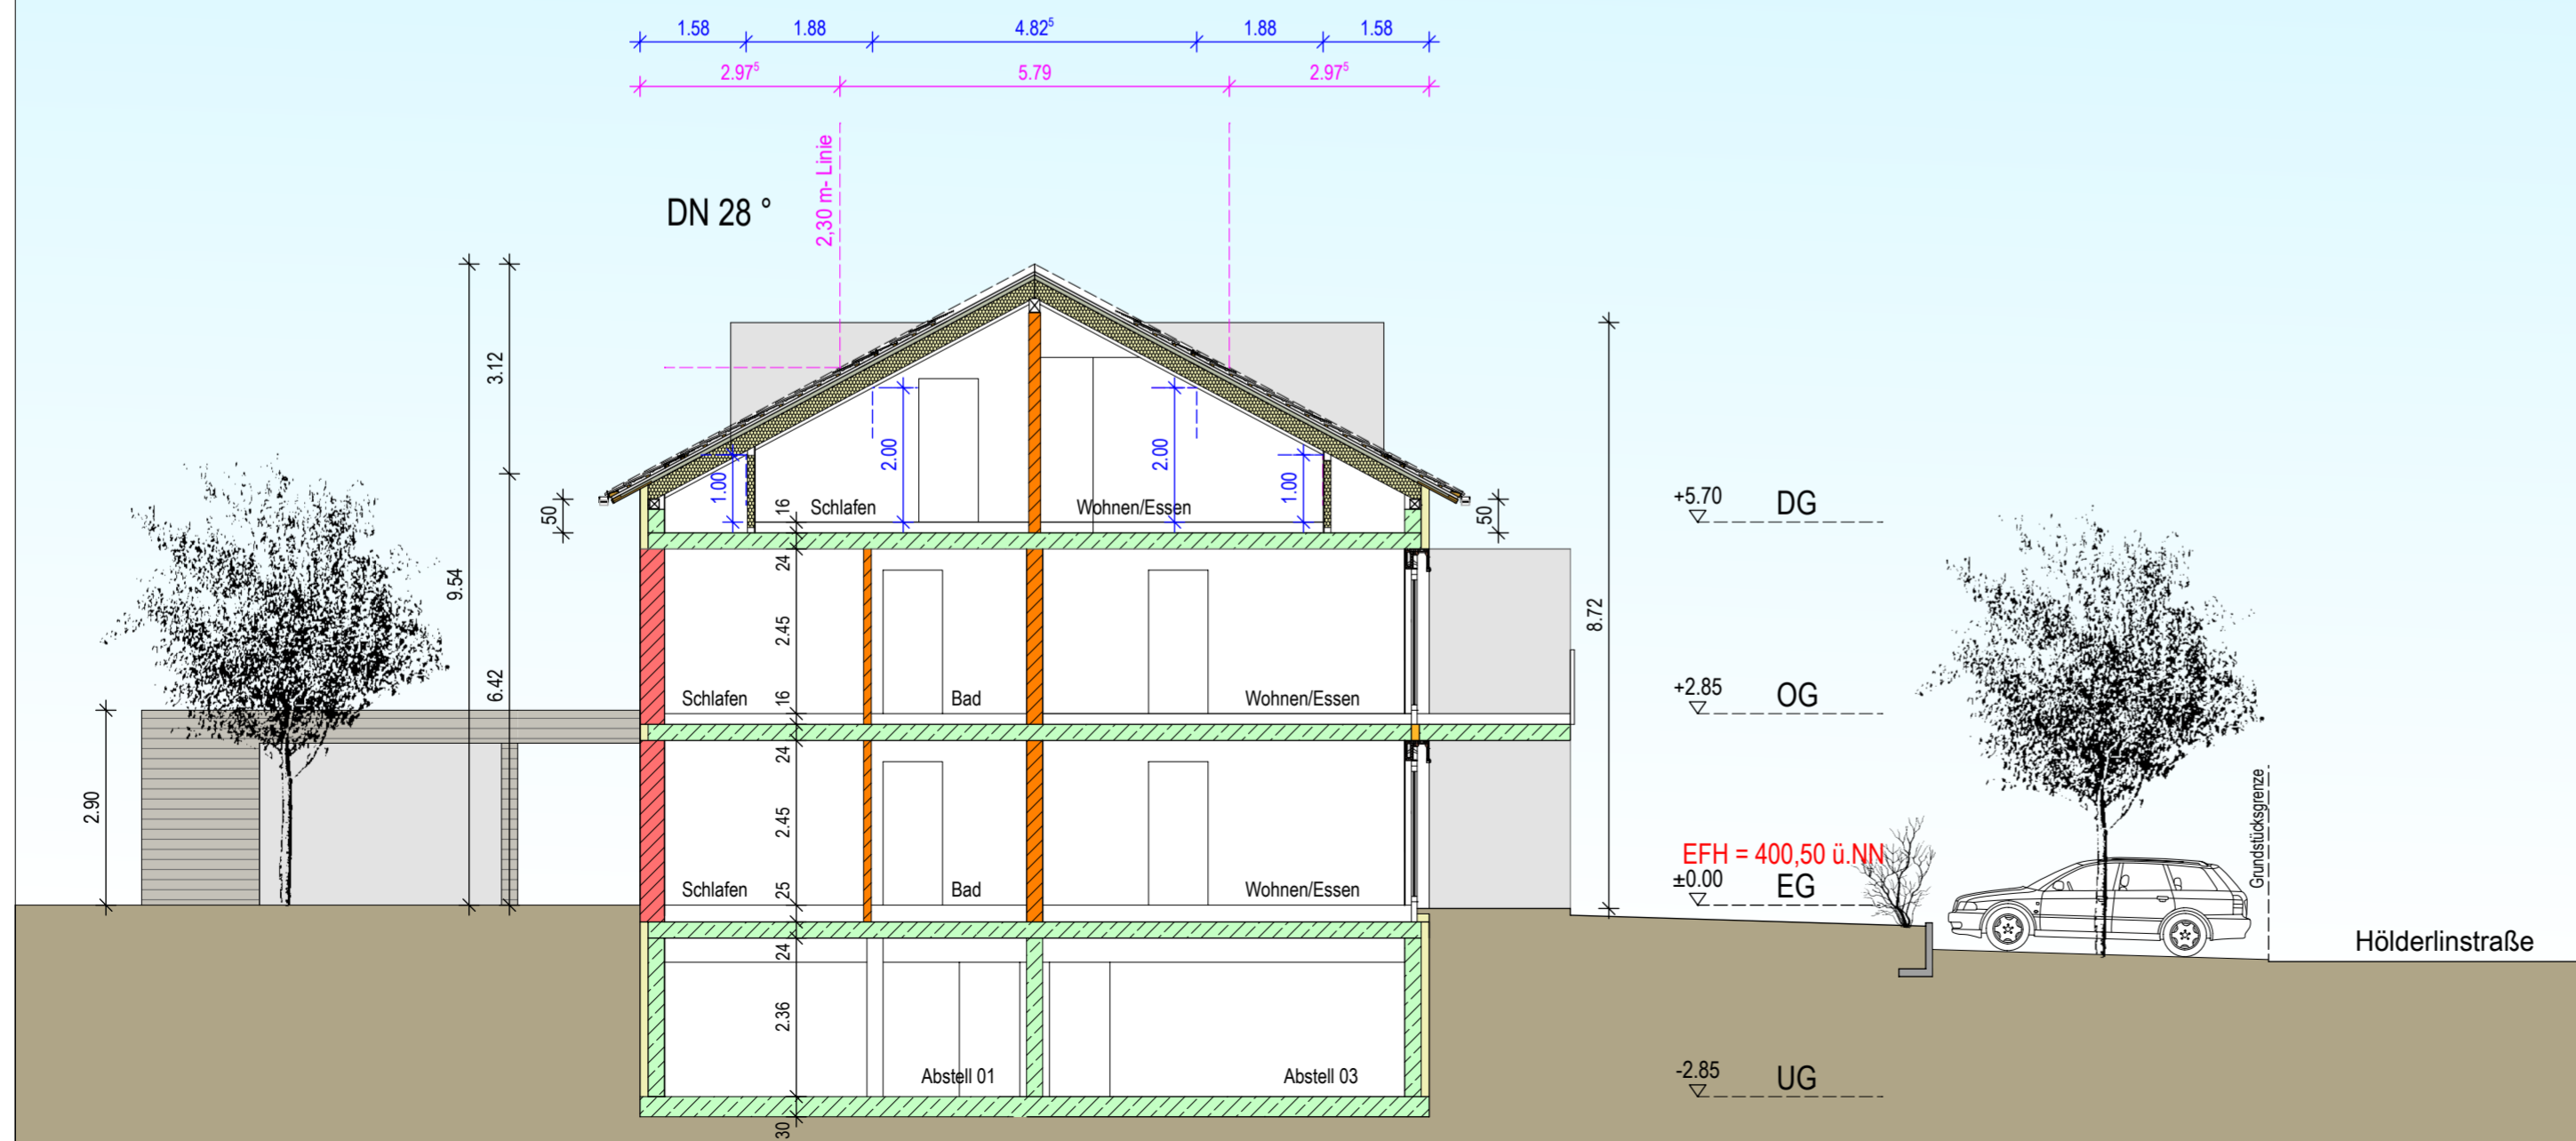

Schnitt 2-2

# Neubau eines Mehrfamilienhauses mit Carport

Baugrundstück

Gemarkung Langenargen  
 Flur-Nr. 1561/3 + 1561/4  
 Mörikestraße 13 + 13/1  
 88085 Langenargen

Antragsteller

Architekt

Rainer Dietz Dipl. Ing.(FH) Freier Architekt  
 Friedrichshafener Straße 83  
 88131 Lindau



Schnitte

M 1/100

GEFERTIGT: 28.04.2021 RD