




Gemeinsamer Bauordnungsverband Bauamt Langenargen			
E 27 April 2021			
BWA	BA	BE	BE
K	NZO	LA	EK

NUTZUNGSÄNDERUNG
EINER TEILFLÄCHE DES
BESTEHENDEN PARKDECKS
ZUM BIERGARTEN

LAGEPLANSKIZZE M 1:500

MÜHLSTRASSE 28
LANGENARGEN
FLURSTCK. NR. 1711

BAUHERRSCHAFT:

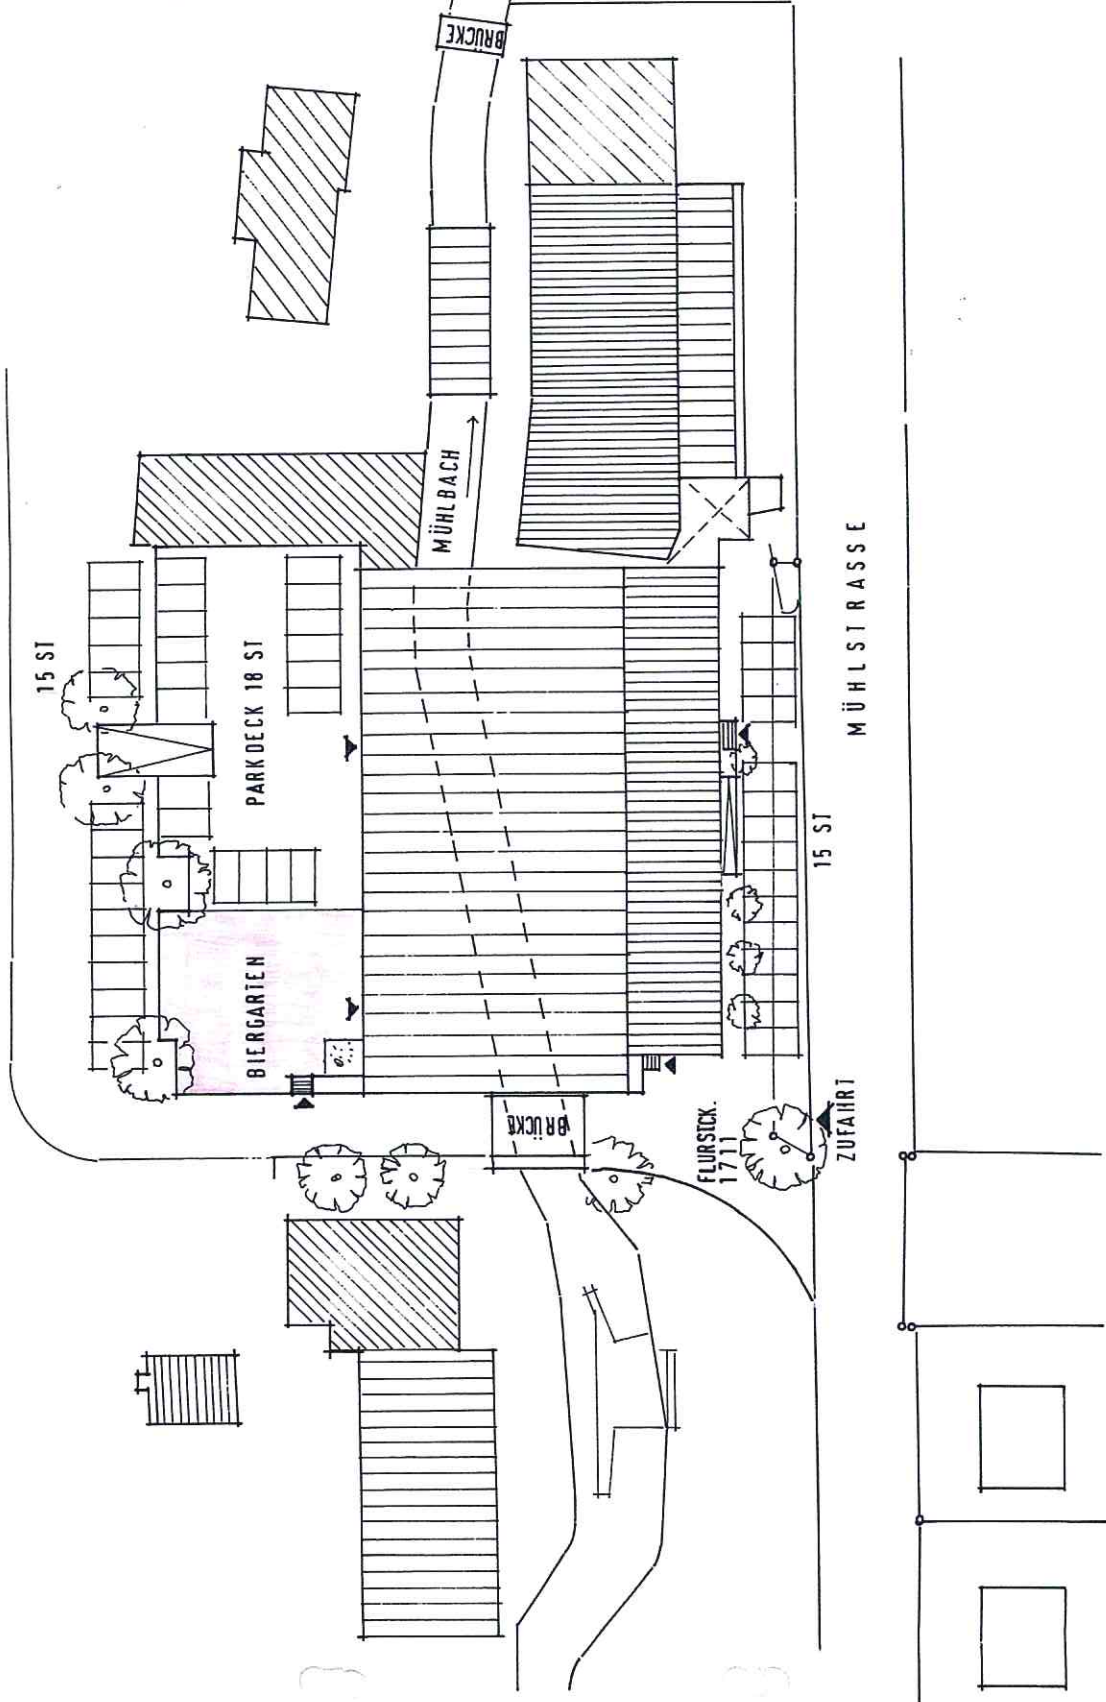

LANGENARGEN 12. 04. 21

Petra Heine-Kosempel
Architektin
Schillerstraße 5
88095 Langenargen
Telefon 07543 - 2638

Heine-Kosempel

25 16.90 5.00 7.43 25 5.00

10 ST

19.70

4.80 1.50

BIERGARTEN
305,64 M²

1.49 3.20

4.13 4.52 2.5

MÜLL

KÜHLRAUM AUS SCHANK KÜCHE

KÜHLR. KÜHLR. WC

LAGER

PRODUKTION
FA. HEINE

LADEN

LADEN

WC H

WC D

PERS.

34.08

9.00

15 ST

ZUFAHRT

MÜHLSTRASSE

