



...Verband
 ...Kressbronn a. B. Langenargen
 20. Aug. 2021
 ... K VZO LA EK

16.08.2021

GEFERTIGT:

ARCHITEKT: MICHAEL RESCH

**ERRICHTUNG EINES DOPPELCARPORTS
 AM HAUS AMSELWEG 19
 88085 LANGENARGEN**

BAUHERRIN:
 AMSELWEG 19 - 88085 LANGENARGEN

BAUANTRAG

83 **LAGEPLAN**
 PROJEKT PLAN-NR. 83.I.100 **1:500**


Vermerk:
 Graph. Dateiauszug vom 07.08.2021 G10222356
 Geobasisdaten © LGL, www.lgl-bw.de
 Der Wert des Punktores ist zu beachten

MICHAEL RESCH DIPL.-ING. FREIER ARCHITEKT
 BAHNHOFSTRASSE 9 88085 LANGENARGEN
 TELEFON: 07543-912 360 FAX: 07543-913 369
 www.resch-architekten.de

Verwaltungsvermerk			
E 20. AUG. 2021			
DA	FA	SS	K
LA	EIK		



1591/19

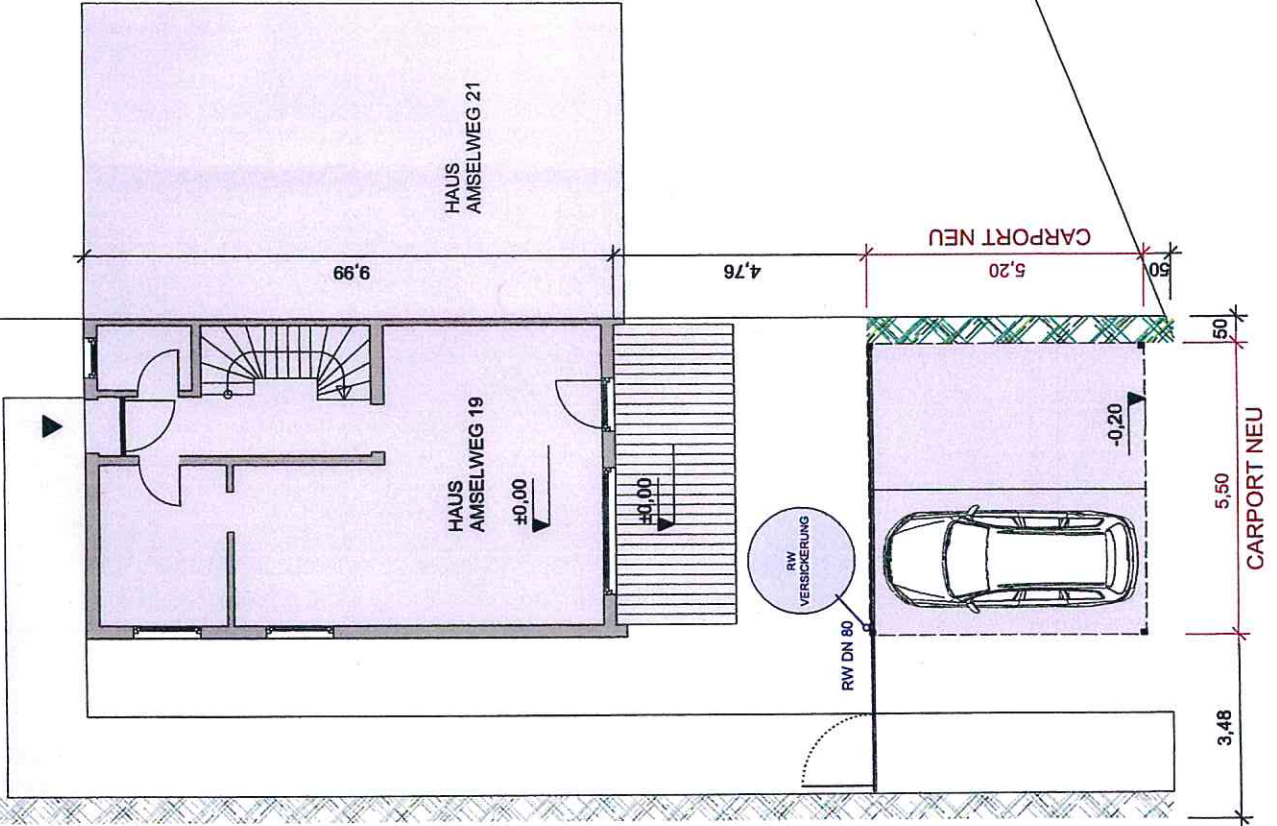

16.08.2021
ANERKANNT:
16.08.2021
GEFERTIGT:

BAUHERRIN: SIBYLLE SCHÄFLER
ARCHITEKT: MICHAEL RESCH

**ERRICHTUNG EINES DOPELCARPORTS
AM HAUS AMSELWEG 19
88085 LANGENARGEN**


BAUHERRIN:
AMSELWEG 19 - 88085 LANGENARGEN

BAUANTRAG

83 ERDGESCHOSS
PROJEKT PLAN-NR. 83.4.201 1:100

MICHAEL RESCH DIPL.-ING. FREIER ARCHITEKT
BAHNHOFSTRASSE 9 88085 LANGENARGEN
TELEFON: 07543-912 360 FAX: 07543-913 369
www.resch-architekten.de

Gemeinsame Planungsgewerbestellung				
Datum: 20. Aug. 2021				
EM	HA	SEB	K	VZC
LA	EK			

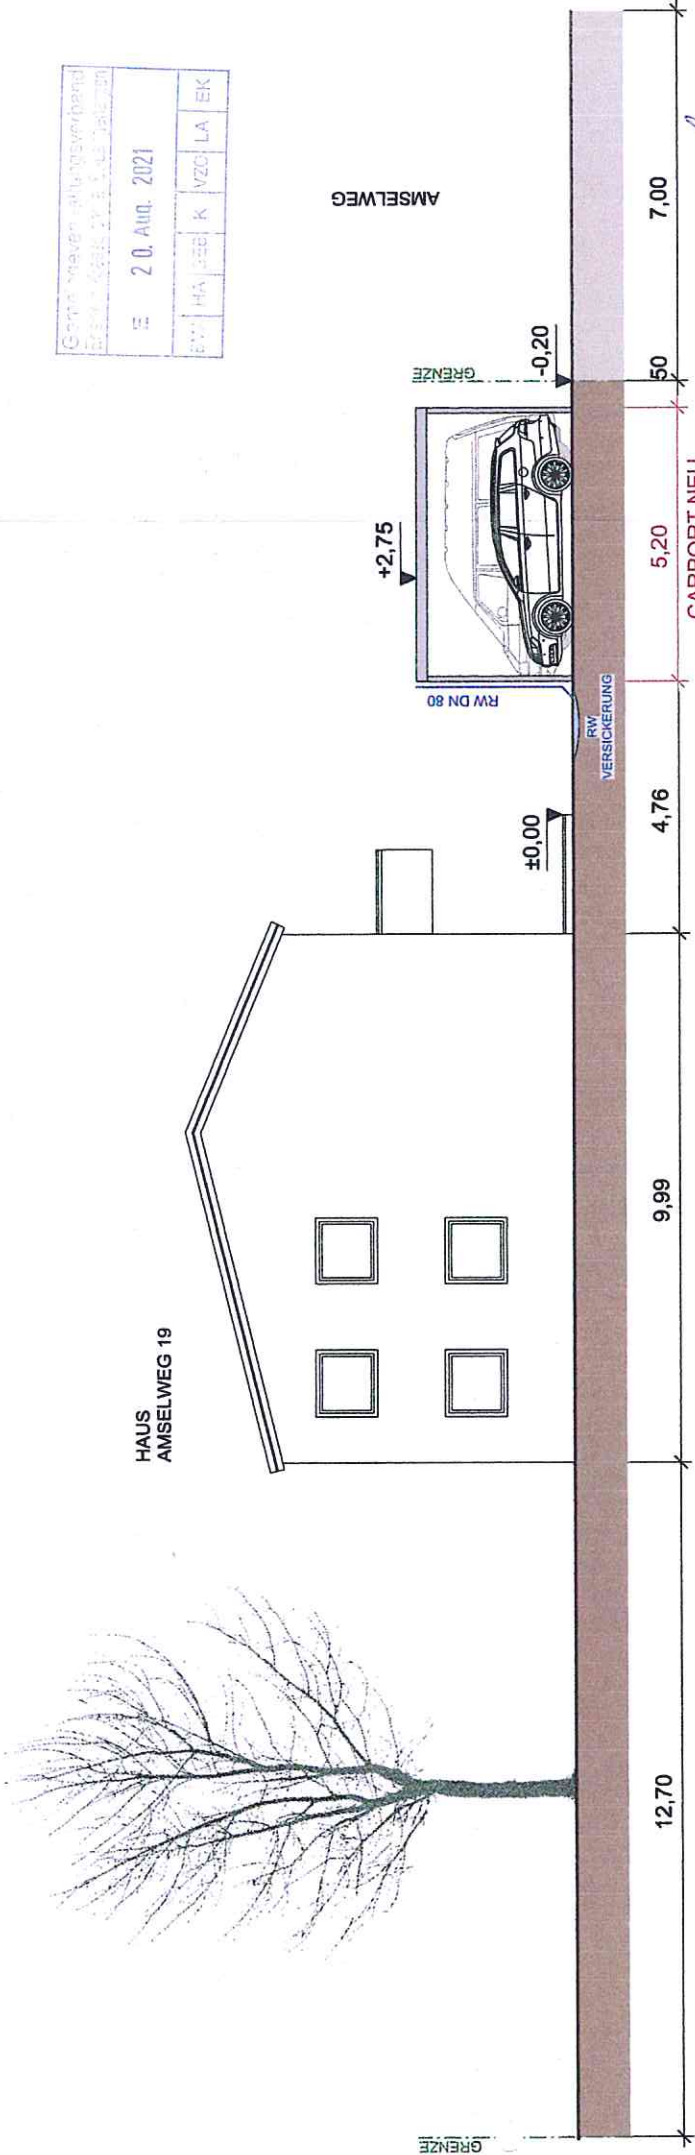

16.08.2021
ANERKANNT: *[Signature]*
BAUHERRIN: SIBYLLE SCHÄFLER

16.08.2021
GEFERTIGT: *[Signature]*
ARCHITEKT: MICHAEL RESCH


**ERRICHTUNG EINES DOPPELCARPORTS
AM HAUS AMSELWEG 19
88085 LANGENARGEN**


BAUHERRIN:
AMSELWEG 19 - 88085 LANGENARGEN

BAUANTRAG

83 ANSICHTEN WEST + SÜD
PROJEKT PLAN-NR. 83.4.401 I:100

MICHAEL RESCH DIPL.-ING. FREIER ARCHITEKT
BAHNHOFSTRASSE 9 88085 LANGENARGEN
TELEFON: 07543-912 360 FAX: 07543-913 369
www.resch-architekten.de

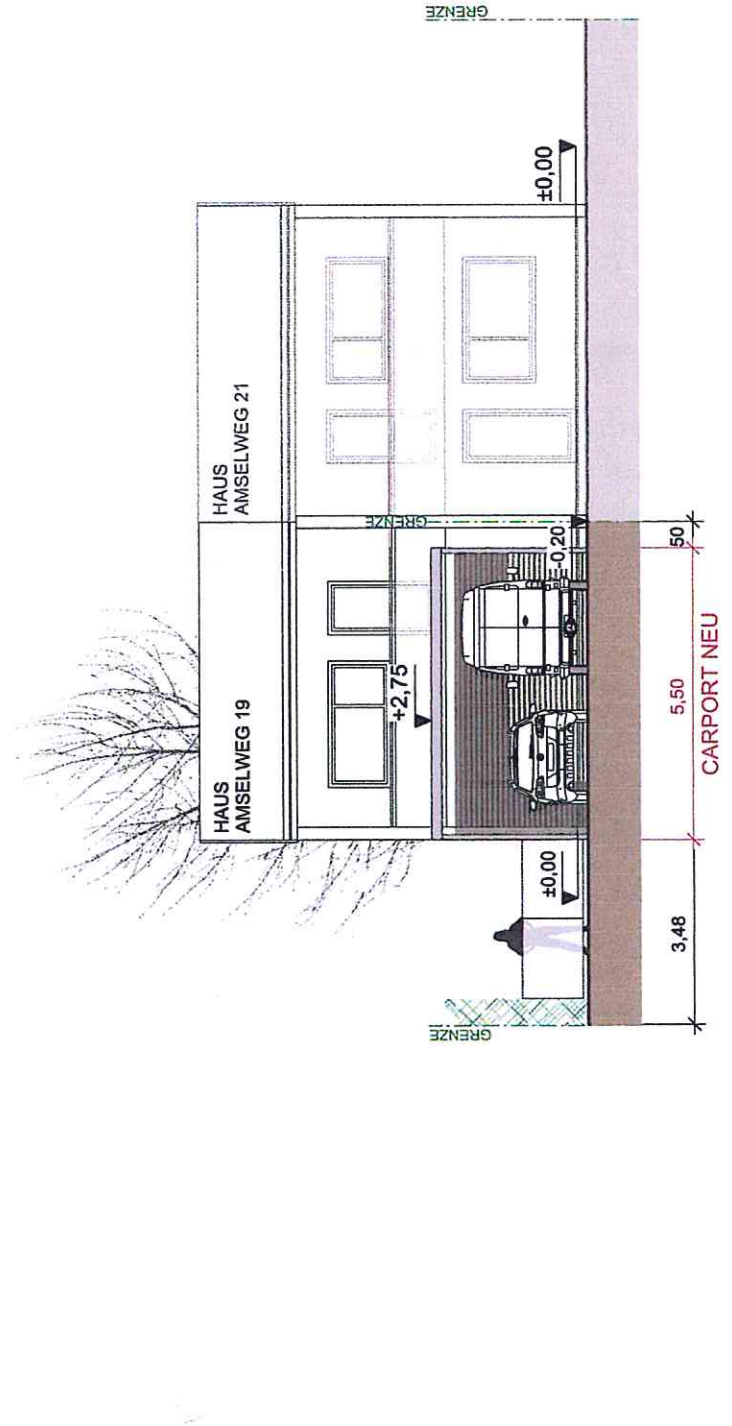

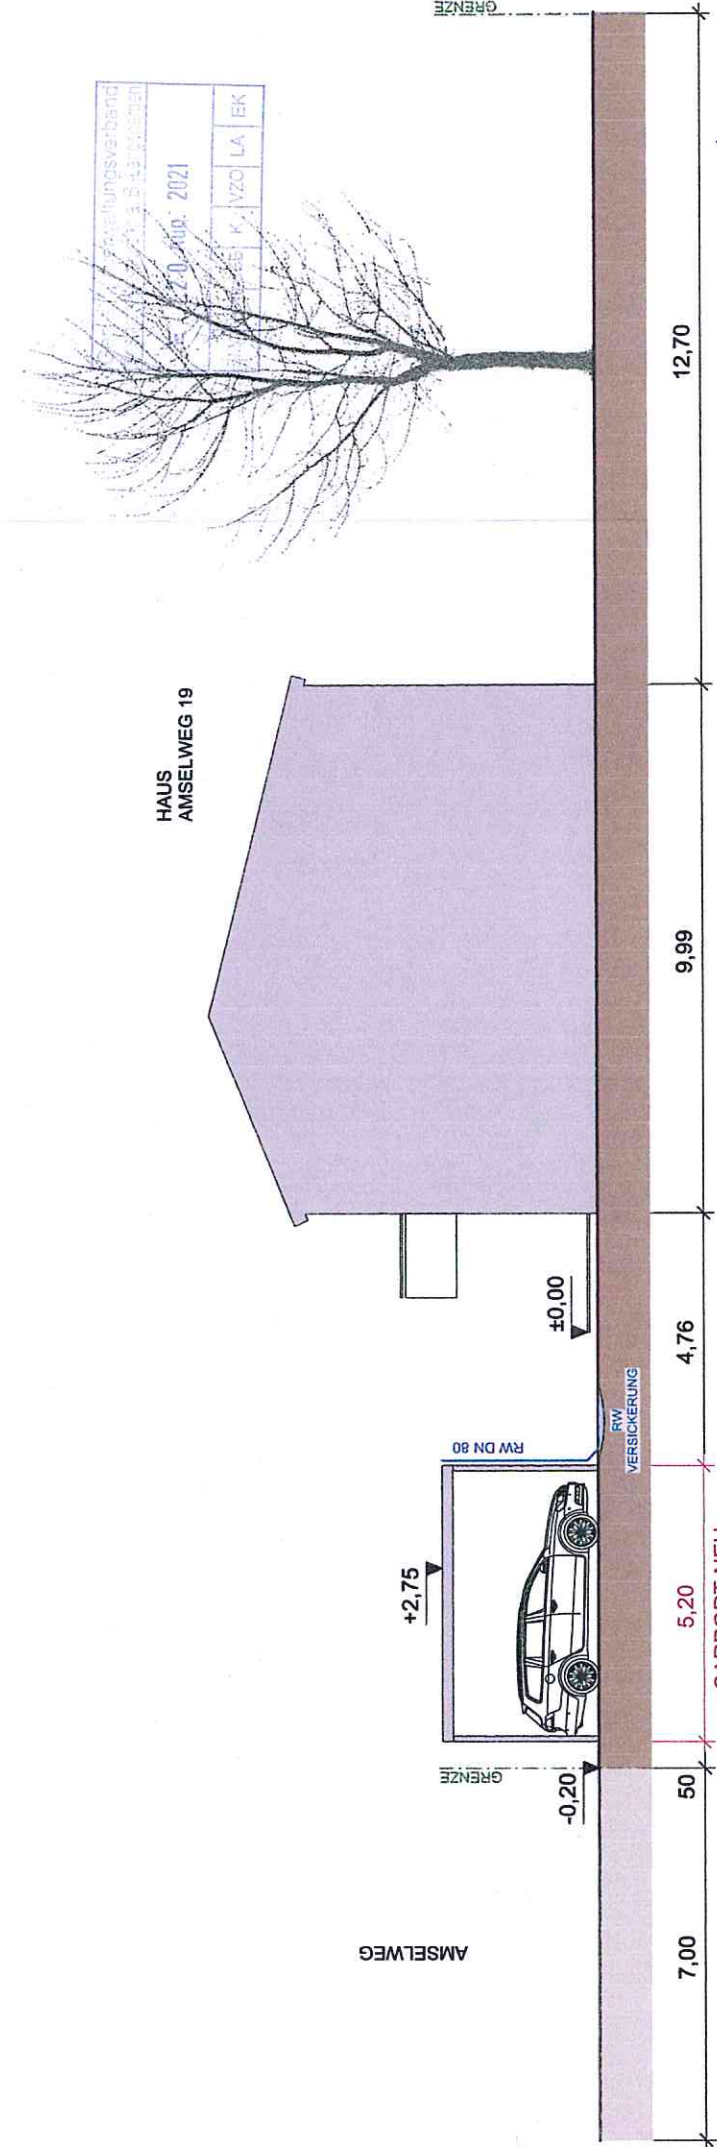

16.08.2021 ANERKANNT: BAUHERRIN: SYBILLE SCHÄFLER
 16.08.2021 GEFERTIGT: ARCHITEKT: MICHAEL RESCH

Sibylle Schäfler

**ERRICHTUNG EINES DOPPELCARPORTS
 AM HAUS AMSELWEG 19
 88085 LANGENARGEN**

BAUHERRIN:
 AMSELWEG 19 - 88085 LANGENARGEN

BAUANTRAG

83 ANSICHTEN OST+NORD
 PROJEKT PLAN-NR. 83.4.402 I:100

MICHAEL RESCH DIPL.-ING. FREIER ARCHITEKT
 BAHNHOFSTRASSE 9 88085 LANGENARGEN
 TELEFON: 07543-912 360 FAX: 07543-913 369
 www.resch-architekten.de

