


Stadt/ Gemeinde: Langenargen  
Gemarkung und Flur: Langenargen  
Landkreis: Bodenseekreis

# ÜBERSICHTS-LP

zeichnerischer Teil (§4 LBOVVO)

## M 1:2500

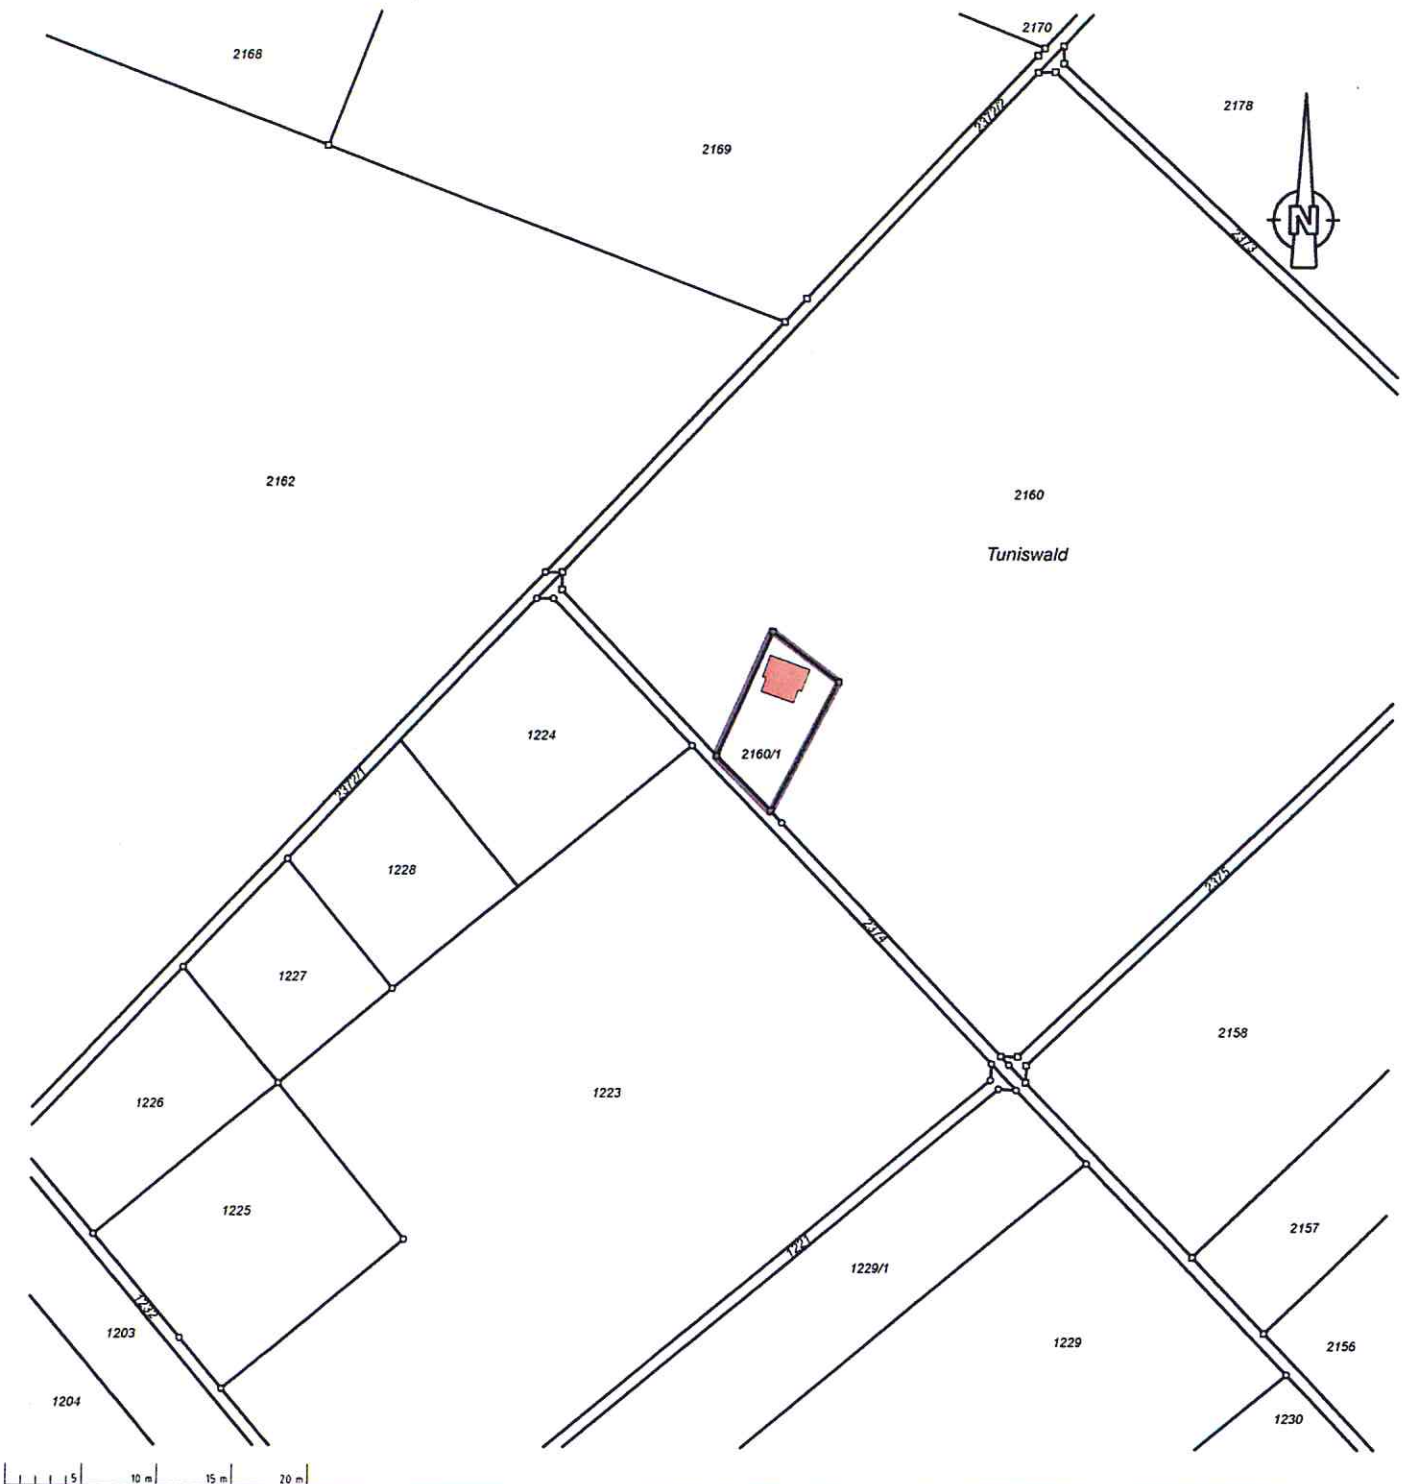

**MARSCHALL & KLINGENSTEIN**  
Ingenieure GmbH

Eisenbahnstraße 3, 88069 Tettang  
Tel. 07542/5395-0 Fax 5395-20  
Mail: info@ib-mk.de Internet: www.ib-mk.de

*[Handwritten signature]*  
Tettang, 17.06.2021



DHHN2016 Höhenstatus 170  
GK-Koordinatensystem

Auszug aus dem Liegenschaftskataster gefertigt und nach § 4 Abs. 2 und 4 LBOVVO ausgearbeitet.

Evtl. vorhandene unterirdische Leitungen und Bauten jeder Art sind nicht eingetragen.

Plan-Nr.: 20043 / 20043-001-Übersichts-LP01.PLT  
Plotver.: LP2500-BW-UE-2500.PLV


Stadt/ Gemeinde: Langenargen  
Gemarkung und Flur: Langenargen  
Landkreis: Bodenseekreis

# LAGEPLAN

zeichnerischer Teil (§4 LBOVVO)

## M 1:500

2160

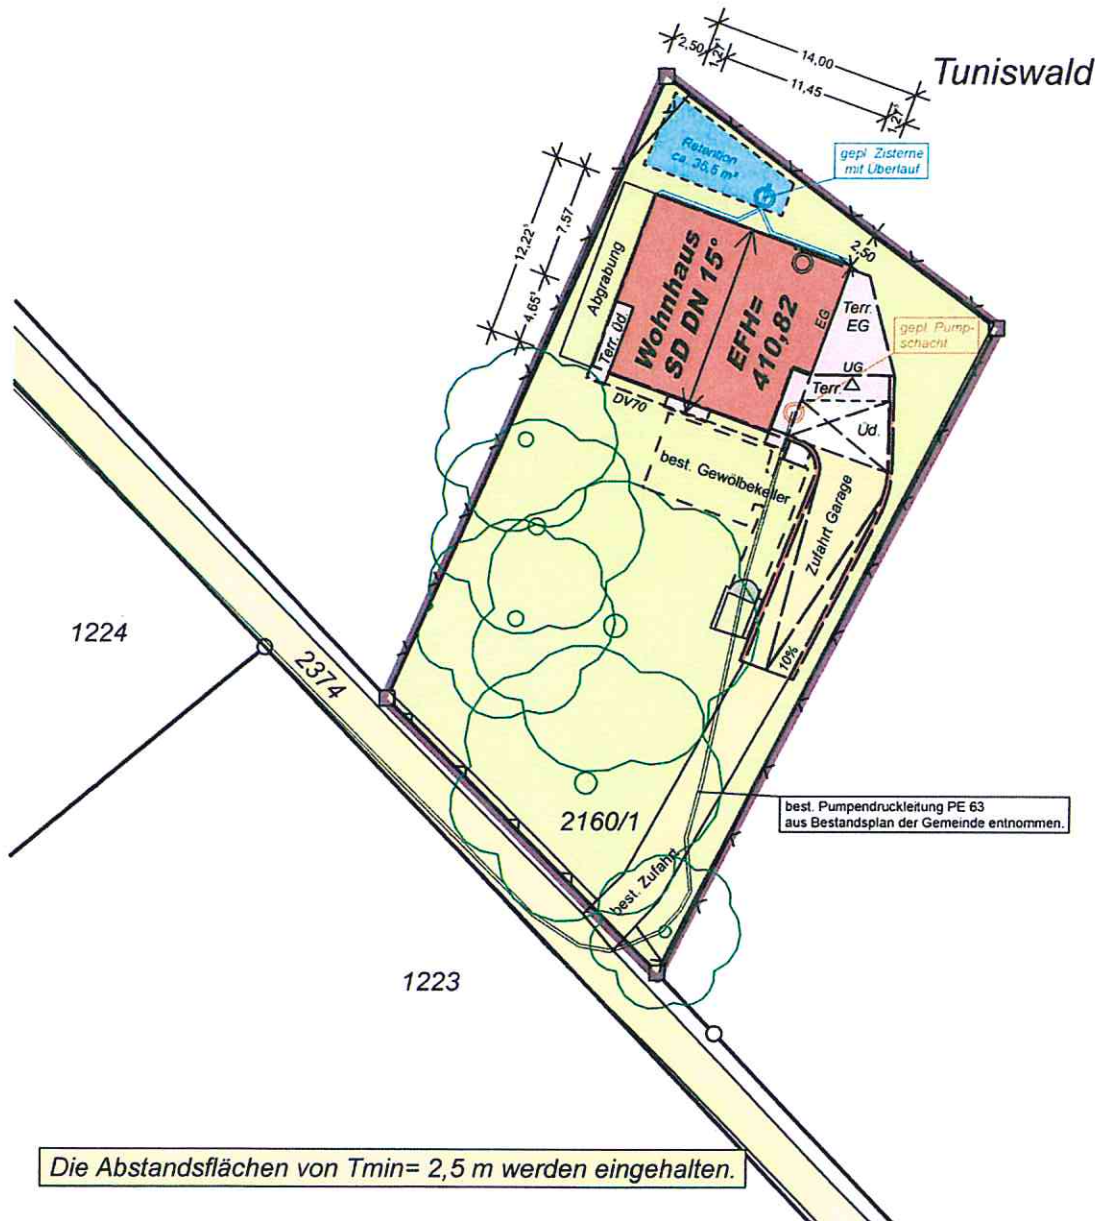

10 m 15 m 20 m

**MARSCHALL & KLINGENSTEIN**  
**Ingenieure GmbH**

Eisenbahnstraße 3, 88069 Tettang  
Tel. 07542 5395-0 Fax 07542 5395-20  
Mail: info@ib-mk.de Internet: www.ib-mk.de

Tettang, 17.06.2021



DHHN2016 Höhenstatus 170  
GK-Koordinatensystem

Auszug aus dem Liegenschaftskataster gefertigt und  
nach § 4 Abs. 2 und 4 LBOVVO ausgearbeitet.

Evtl. vorhandene unterirdische Leitungen und  
Bauten jeder Art sind nicht eingetragen.

Plan-Nr.: 20043 / 20043-001-LP01.PLT  
Plotver.: LP500-BW-LAGEPLAN.PLV


Stadt/ Gemeinde:  
Gemarkung und Flur:  
Landkreis:

Langenargen  
Langenargen  
Bodenseekreis

# ABBRUCH-LP


zeichnerischer Teil (§4 LBOVVO)

## M 1:500

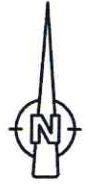

2160

Tuniswald

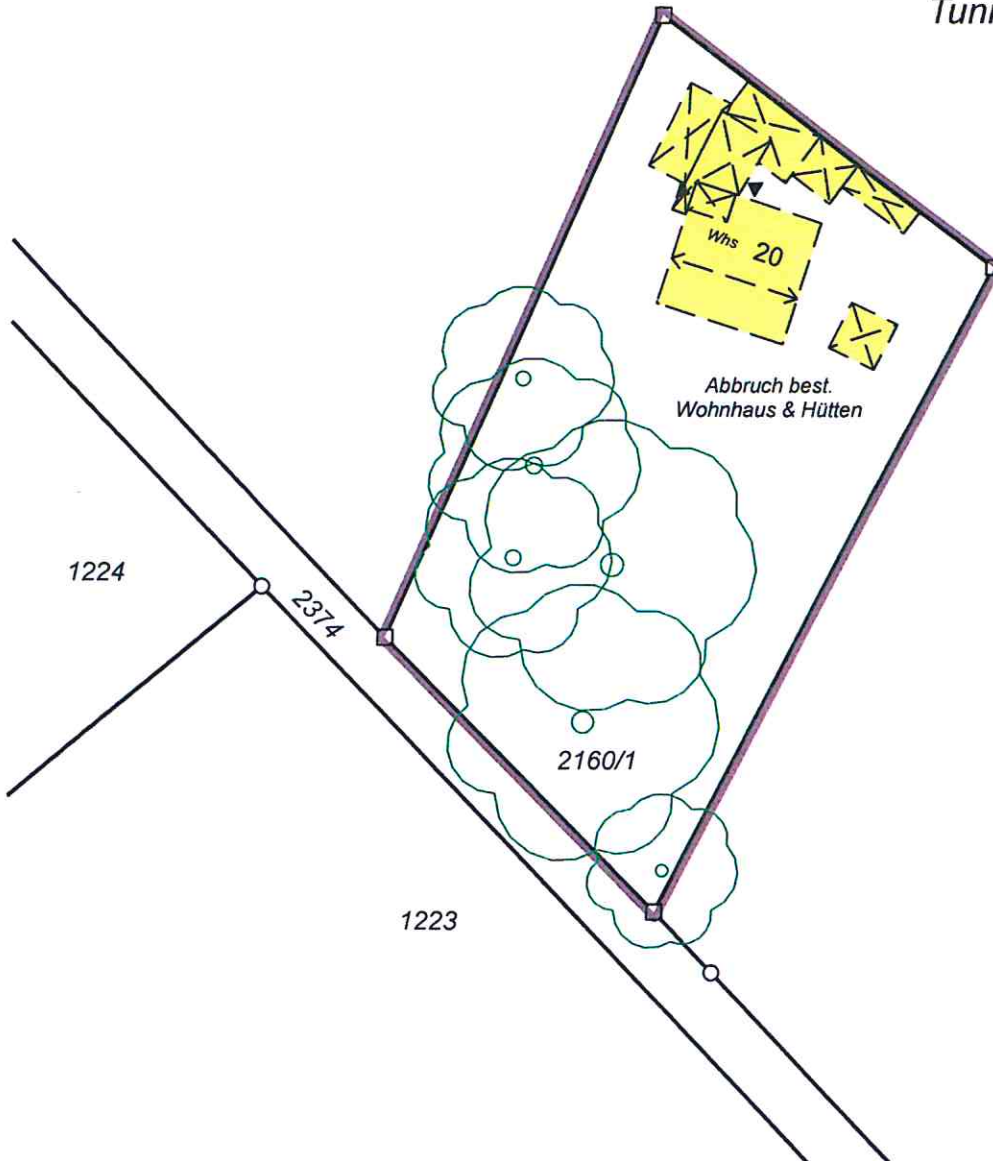

**MARSCHALL & KLINGENSTEIN**  
**Ingenieure GmbH**

Eisenbahnstraße 3, 88069 Tettngang  
Tel. 07542 / 5395-0 Fax 5395-20

Mail: [info@ib-mk.de](mailto:info@ib-mk.de) Internet: [www.ib-mk.de](http://www.ib-mk.de)

Tettngang, 17.06.2021



DHHN2016 Höhenstatus 170  
GK-Koordinatensystem

Auszug aus dem Liegenschaftskataster gefertigt und nach § 4 Abs. 2 und 4 LBOVVO ausgearbeitet.

Evtl. vorhandene unterirdische Leitungen und Bauten jeder Art sind nicht eingetragen.

Plan-Nr.: 20043 / 20043-001-Abbruch-LP01.PLT  
Plotver.: LP500-BW-LAGEPLAN.PLV