


Übersichtslageplan 1:3000

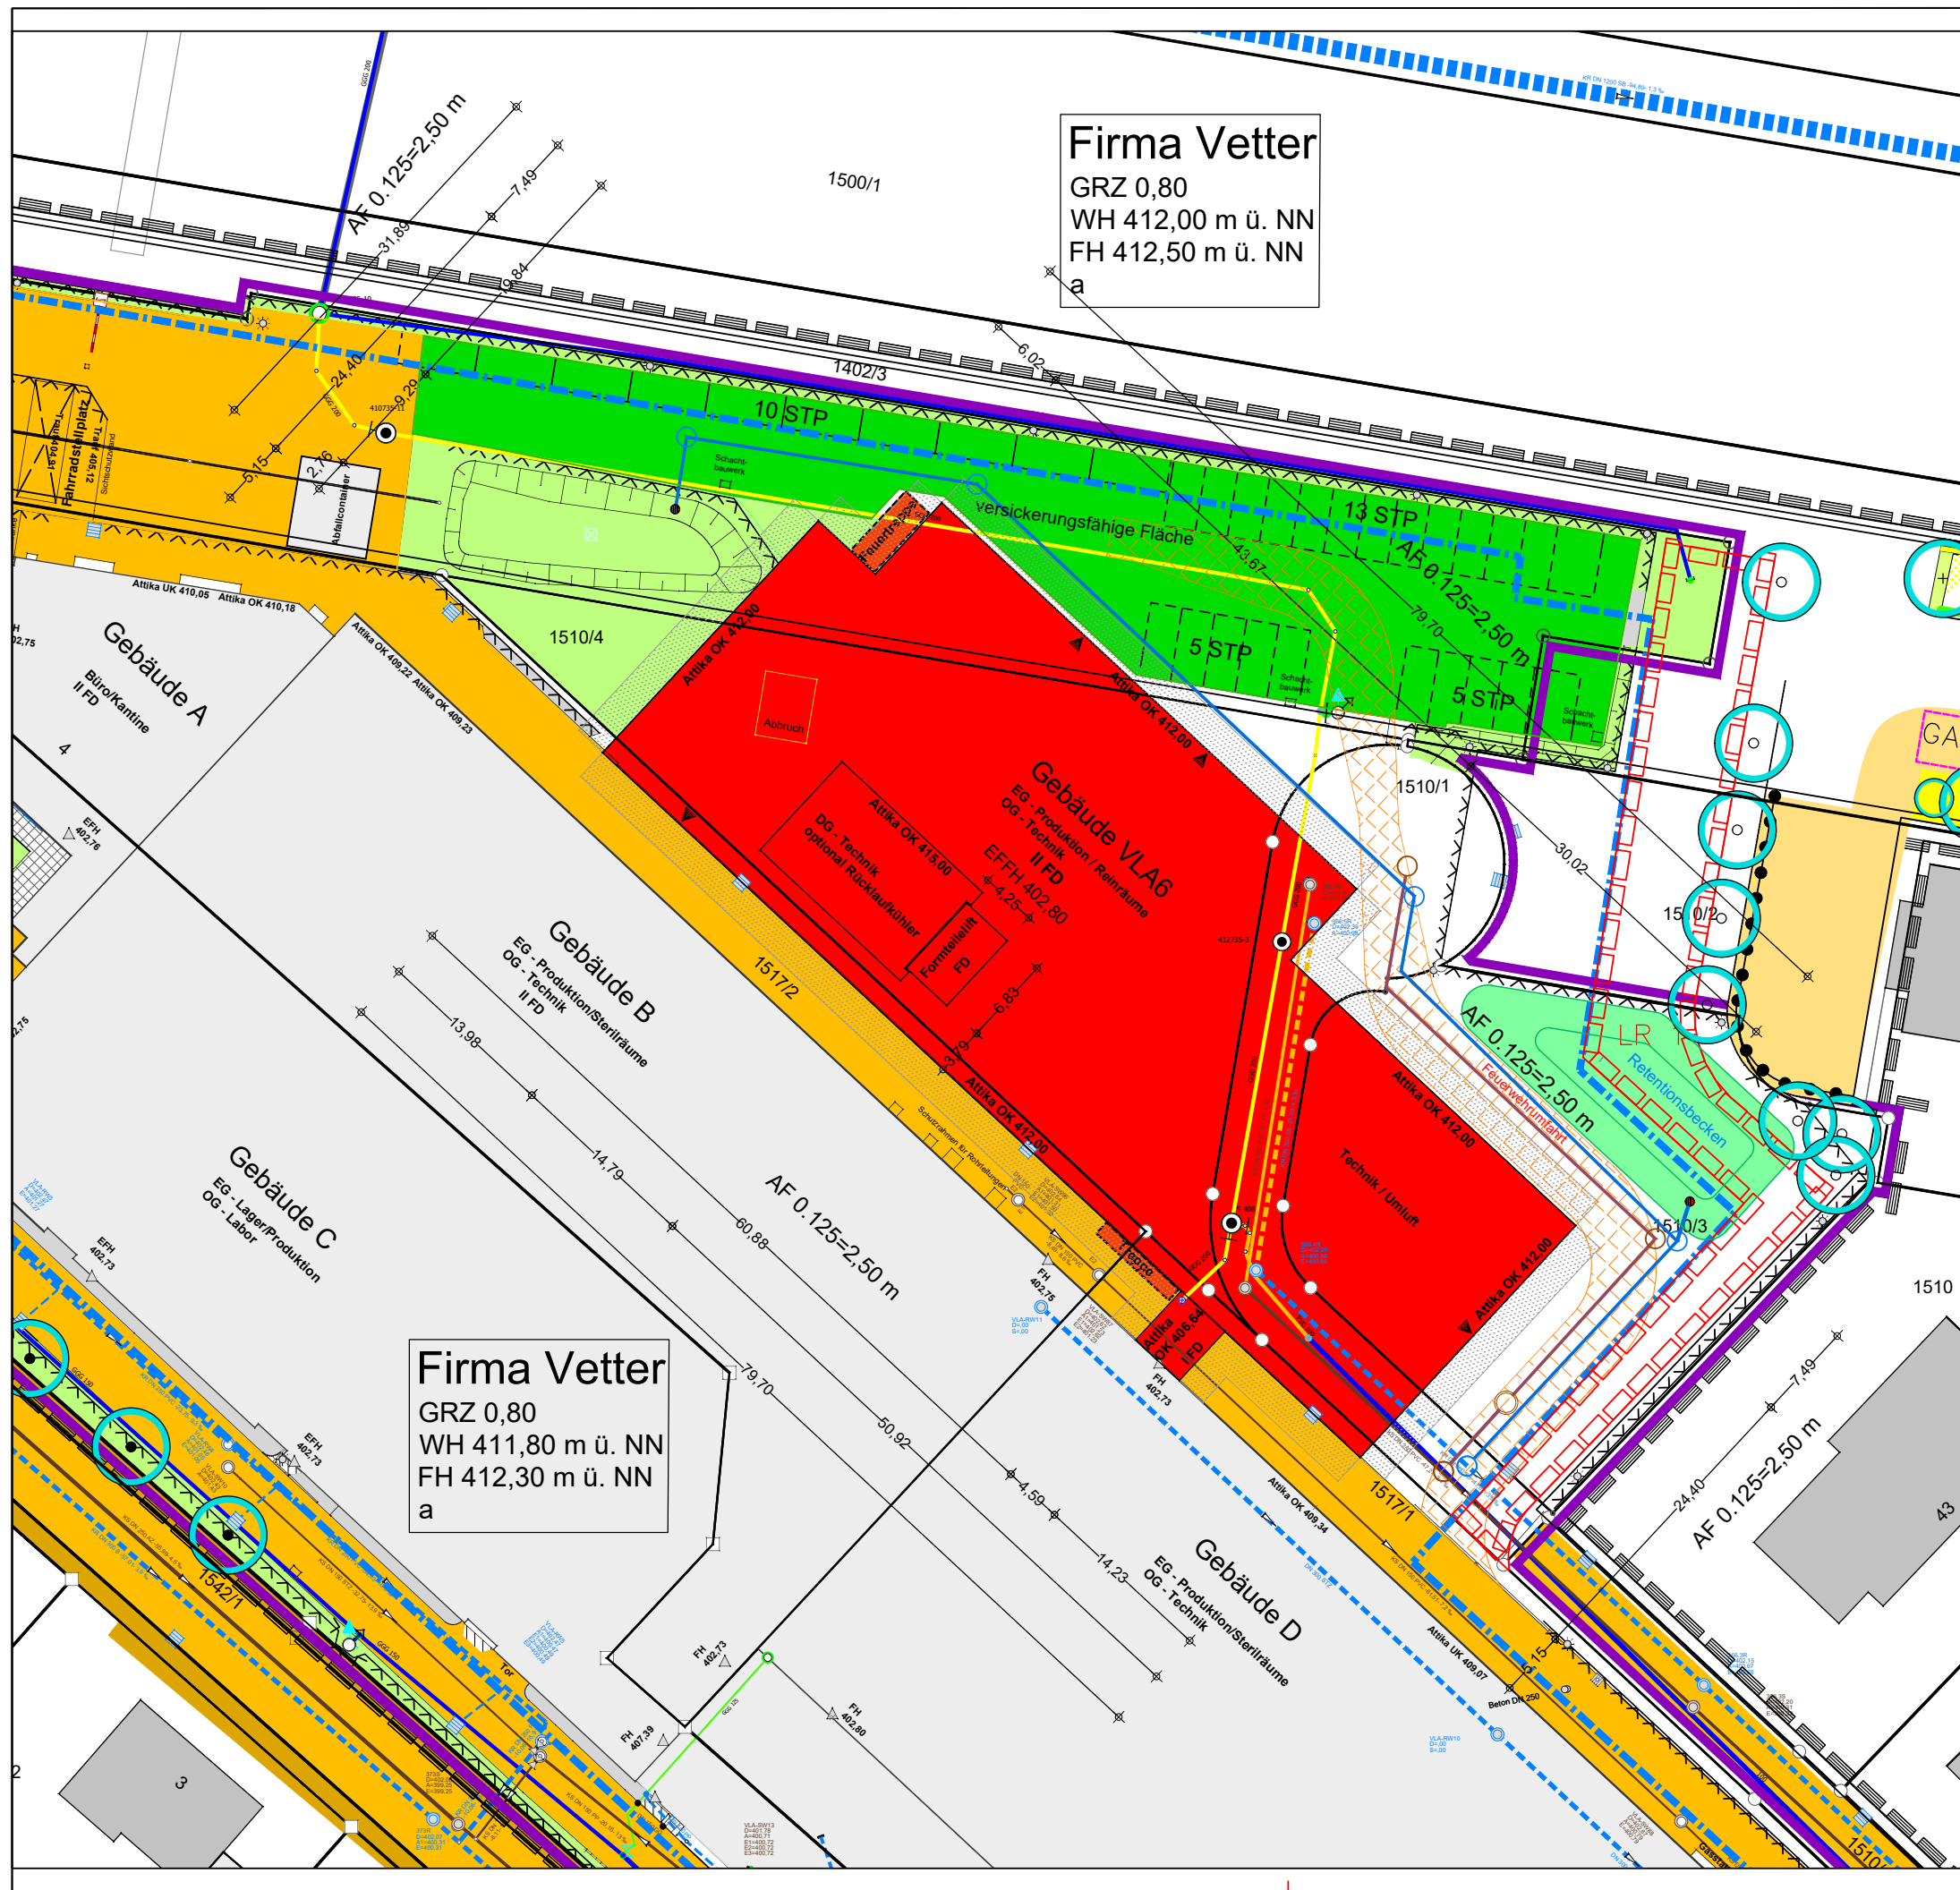

Firma Vetter
 GRZ 0,80
 WH 412,00 m ü. NN
 FH 412,50 m ü. NN
 a

Firma Vetter
 GRZ 0,80
 WH 411,80 m ü. NN
 FH 412,30 m ü. NN
 a




Kreis: Bodenseekreis
 Stadt/Gemeinde: Langenargen
 Gemarkung: Langenargen
 Teilort:

LAGEPLAN

Zeichnerischer Teil
 zum Bauantrag (§4 LBOVO)

M 1 : 500

Bebauungsplan:
Vetter Langenargen
 rechtsverbindlich seit: 26.06.2009
 Ver-/Entsorgung: vorhanden
 Höhen im DHHN2016, Status 170

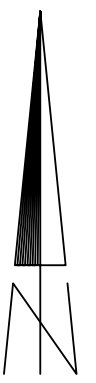

Dipl.-Ing. (FH)
 Oliver Metje
 Sachverständiger für
 Ingenieurarbeiten
 §5 Abs.3 LBOVVO B-W

FASSNACHT INGENIEURE
 Ziegeleistraße 3, 88410 Bad Wurzach
 07564/9306-54

Oliver Metje

Auszug aus dem Liegenschaftskat.
 und Einzeichnungen
 nach §4 Abs.3 LBOVVO
 Keine Gewähr für evtl. unter-
 irdische Leitungen bzw Altlasten

01.10.2021
 Datum Unterschrift