


Landkreis : Bodenseekreis
 Gemeinde : Langenargen
 Gemarkung : Langenargen, Ortsteil Oberdorf

Lageplan - zeichnerischer Teil
 zum Bauantrag

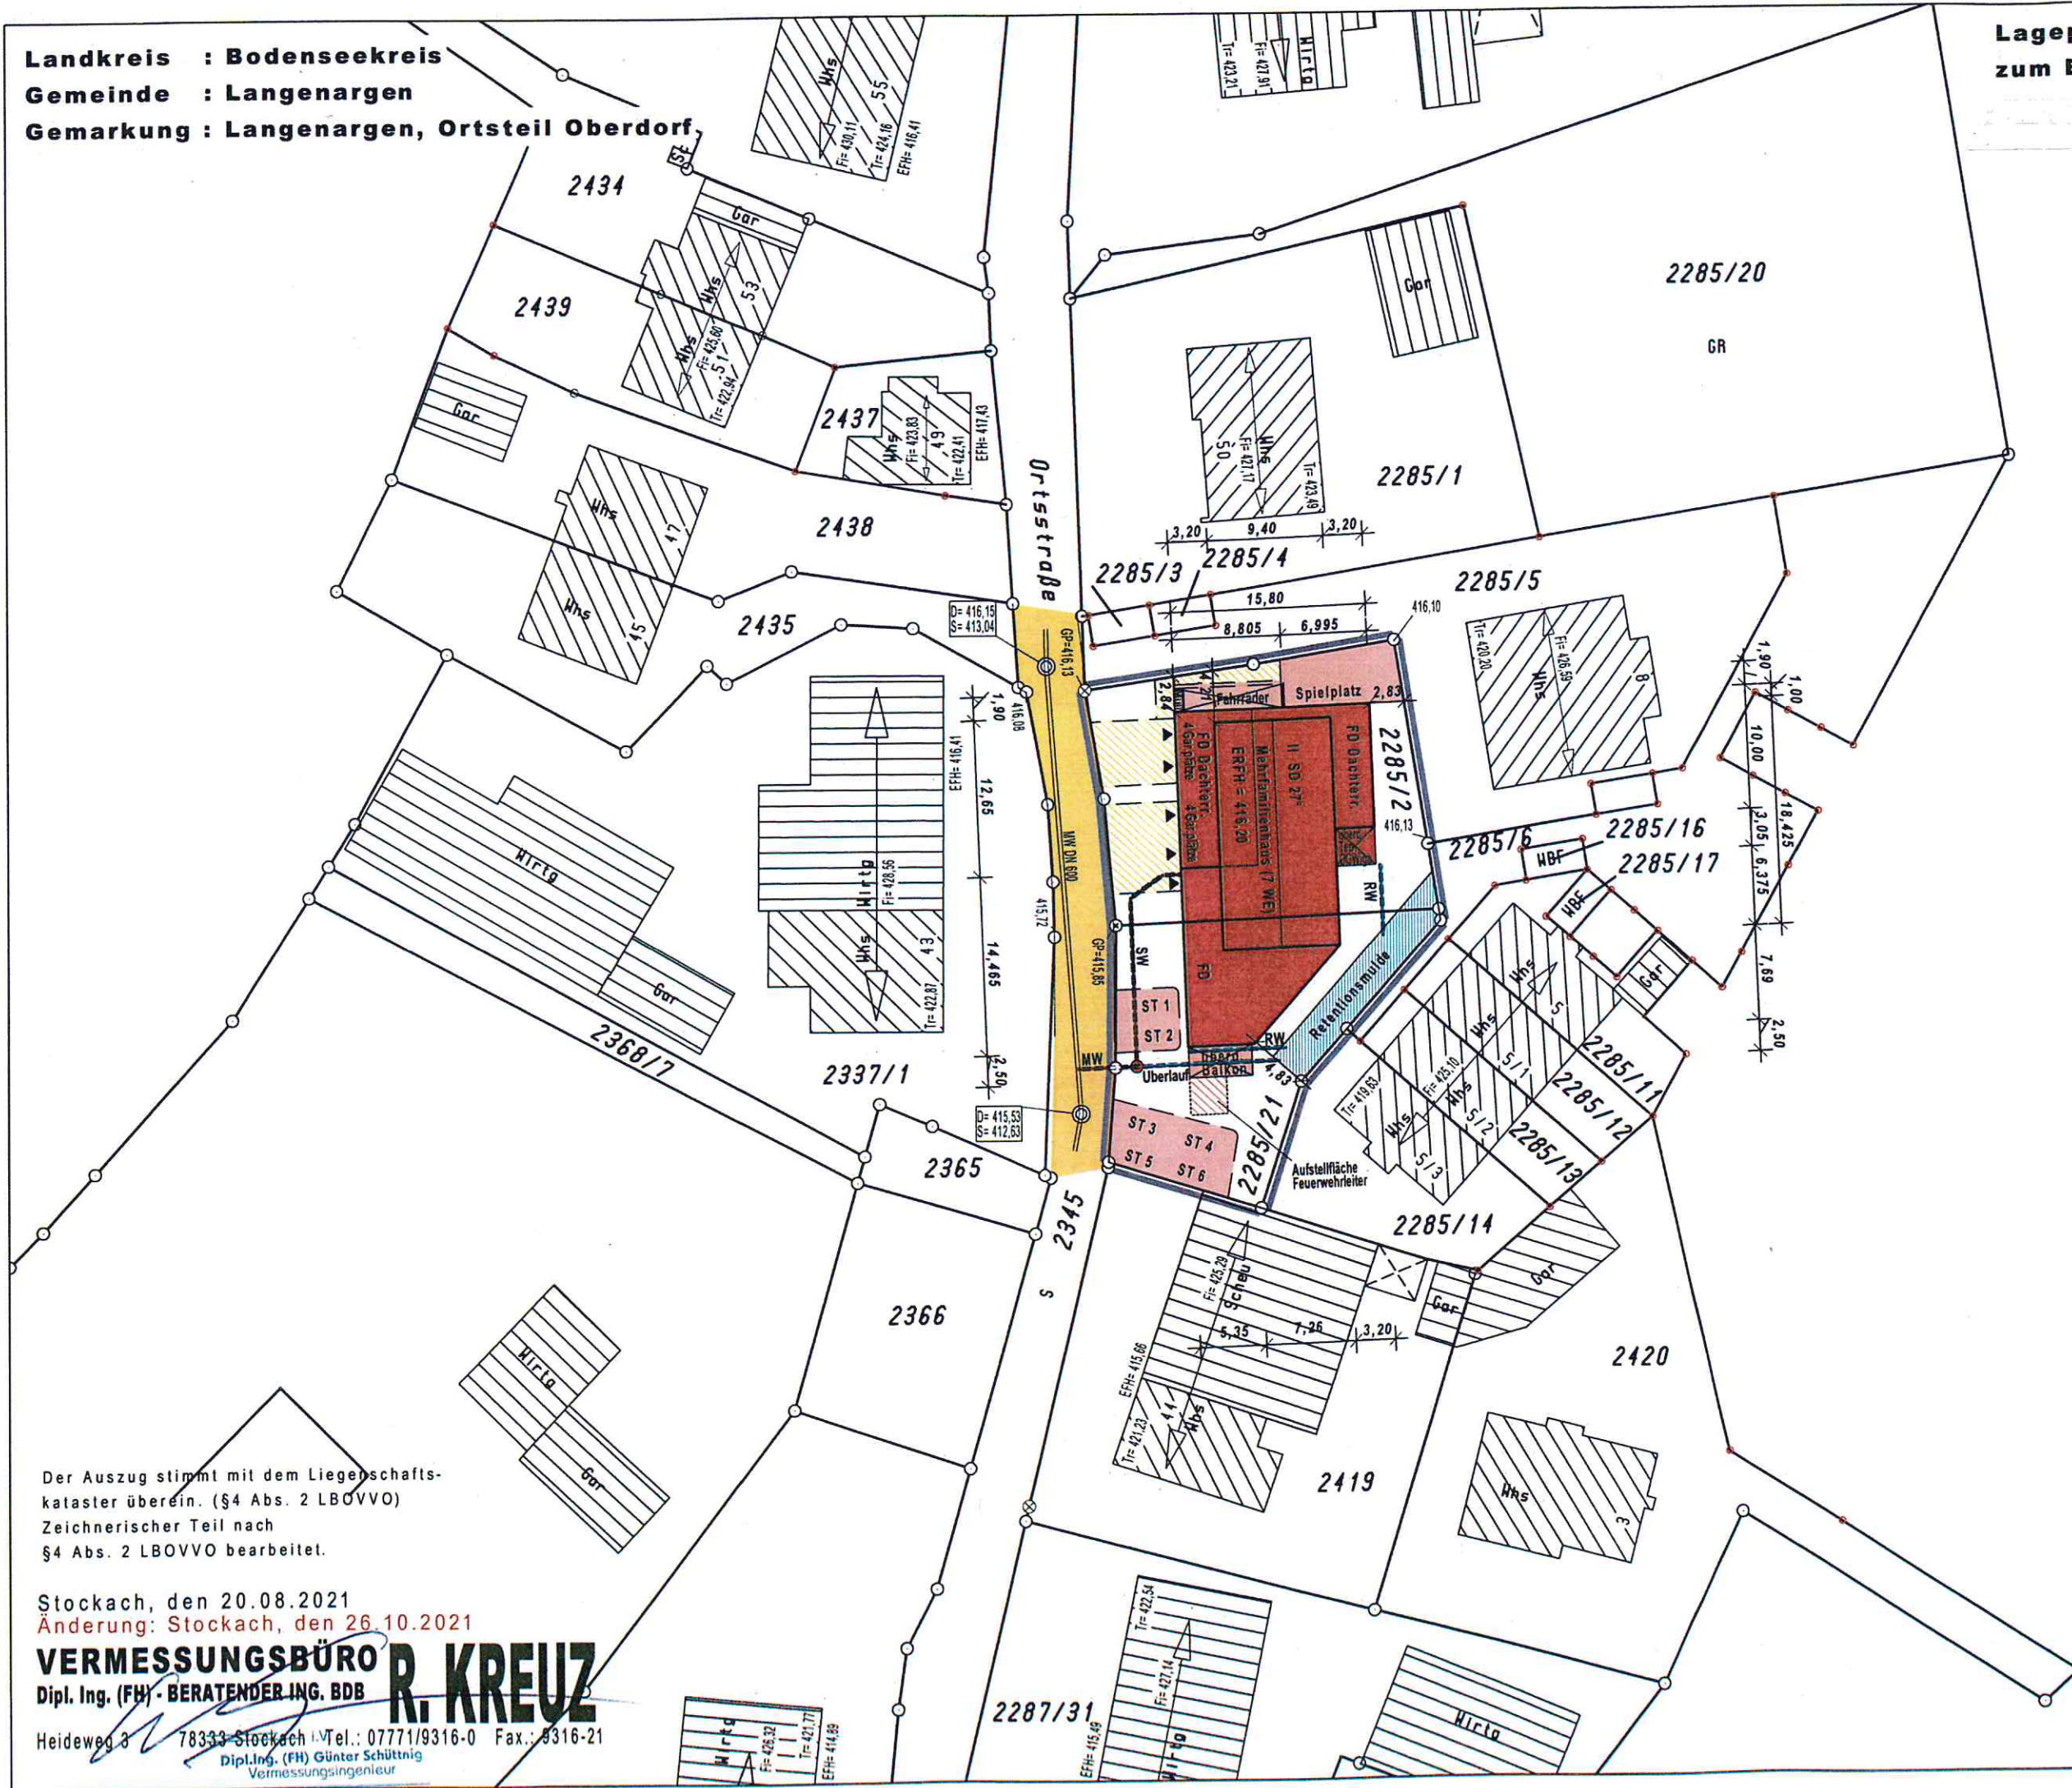


Der Auszug stimmt mit dem Liegenschaftskataster überein. (§4 Abs. 2 LBOVVO)
 Zeichnerischer Teil nach §4 Abs. 2 LBOVVO bearbeitet.

Stockach, den 20.08.2021
 Änderung: Stockach, den 26.10.2021

VERMESSUNGSBÜRO R. KREUZ
 Dipl. Ing. (FH) - BERATENDER ING. BDB

Heideweg 3 78333 Stockach Tel.: 07771/9316-0 Fax.: 9316-21
 Dipl. Ing. (FH) Günter Schüttig
 Vermessungsingenieur

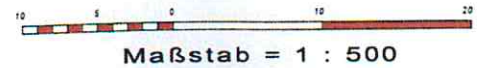

Maßstab = 1 : 500

Für den Höhenanschluß wurde der Kanalplan der Gemeinde angehalten

Keine Haftung für sonst. unterirdische Leitungen.