


Gemeindeverwaltungsverband
 Eriskirch-Kressbronn a. B.-Langenargen
E 29. Okt. 2021
 BMA HA GEB K VZO LA EK

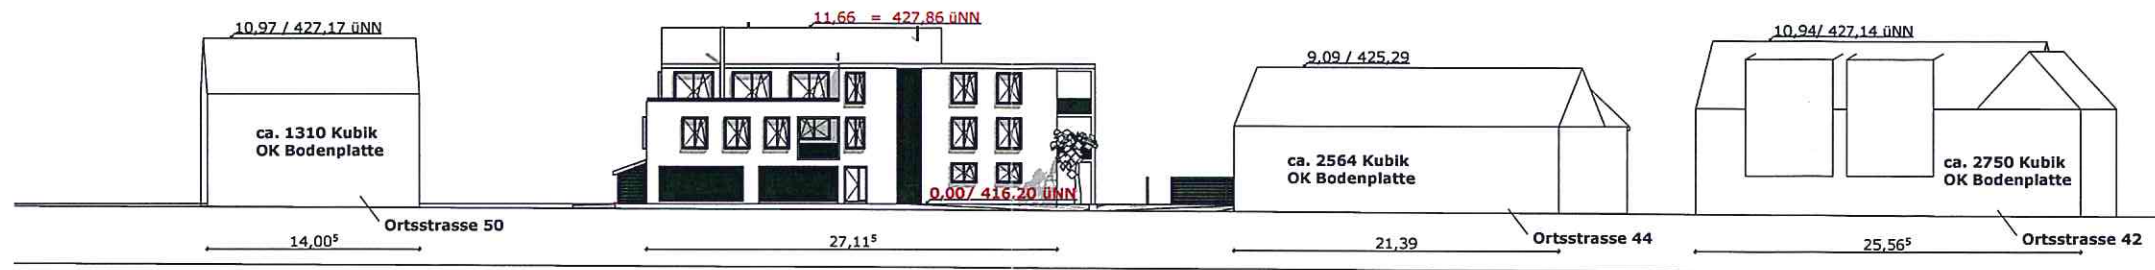


S-9

Westansicht

1:500

Abwicklung Blick von Osten

Volumen Referenzobjekt 3517 Kubik > 3350 Kubik Bauprojekt

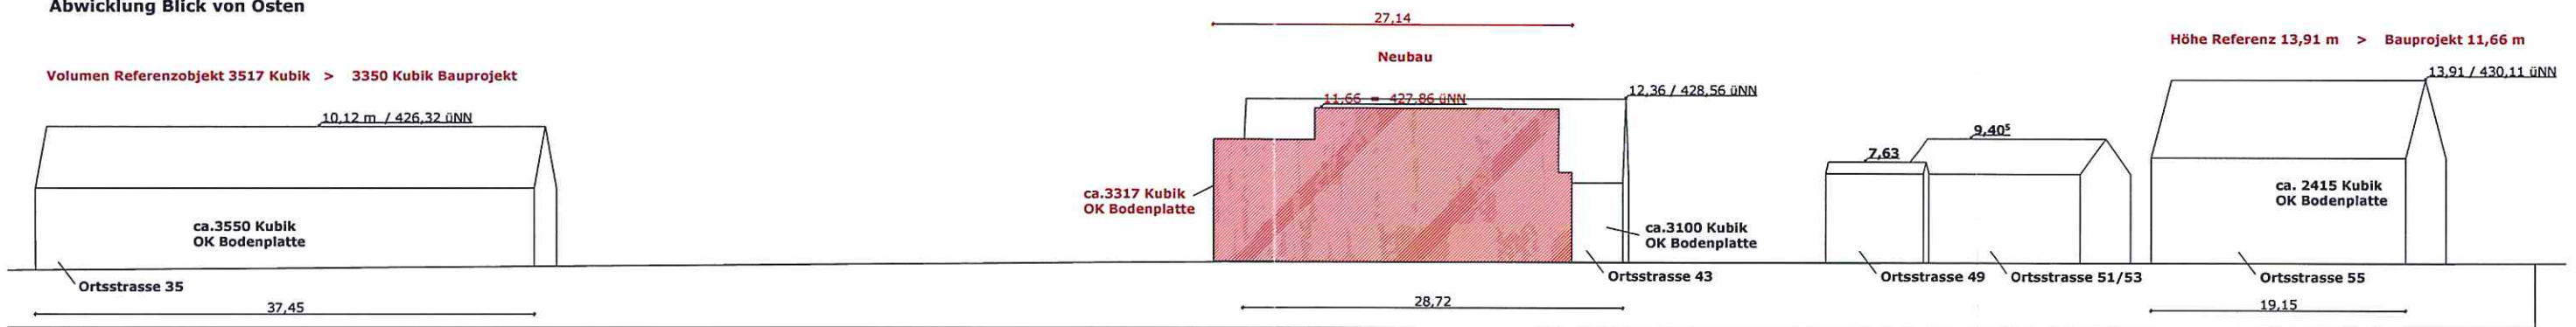

S-10

Abwicklung

1:500

EINGEGANGEN
 08. Nov. 2021
 Bürgermeisteramt
 Ortsbauamt
 Langenargen

Bauantrag

Neubau Mehrfamilienhaus mit 7 Wohnungen und 8 Garagenplätzen **Projektadresse** Ortsstraße 46, Langenargen Oberdorf, Flst. 2285/2

Kressbronn, 26.10.2021 **Masstab 1: 100**