




Ansicht\_WEST

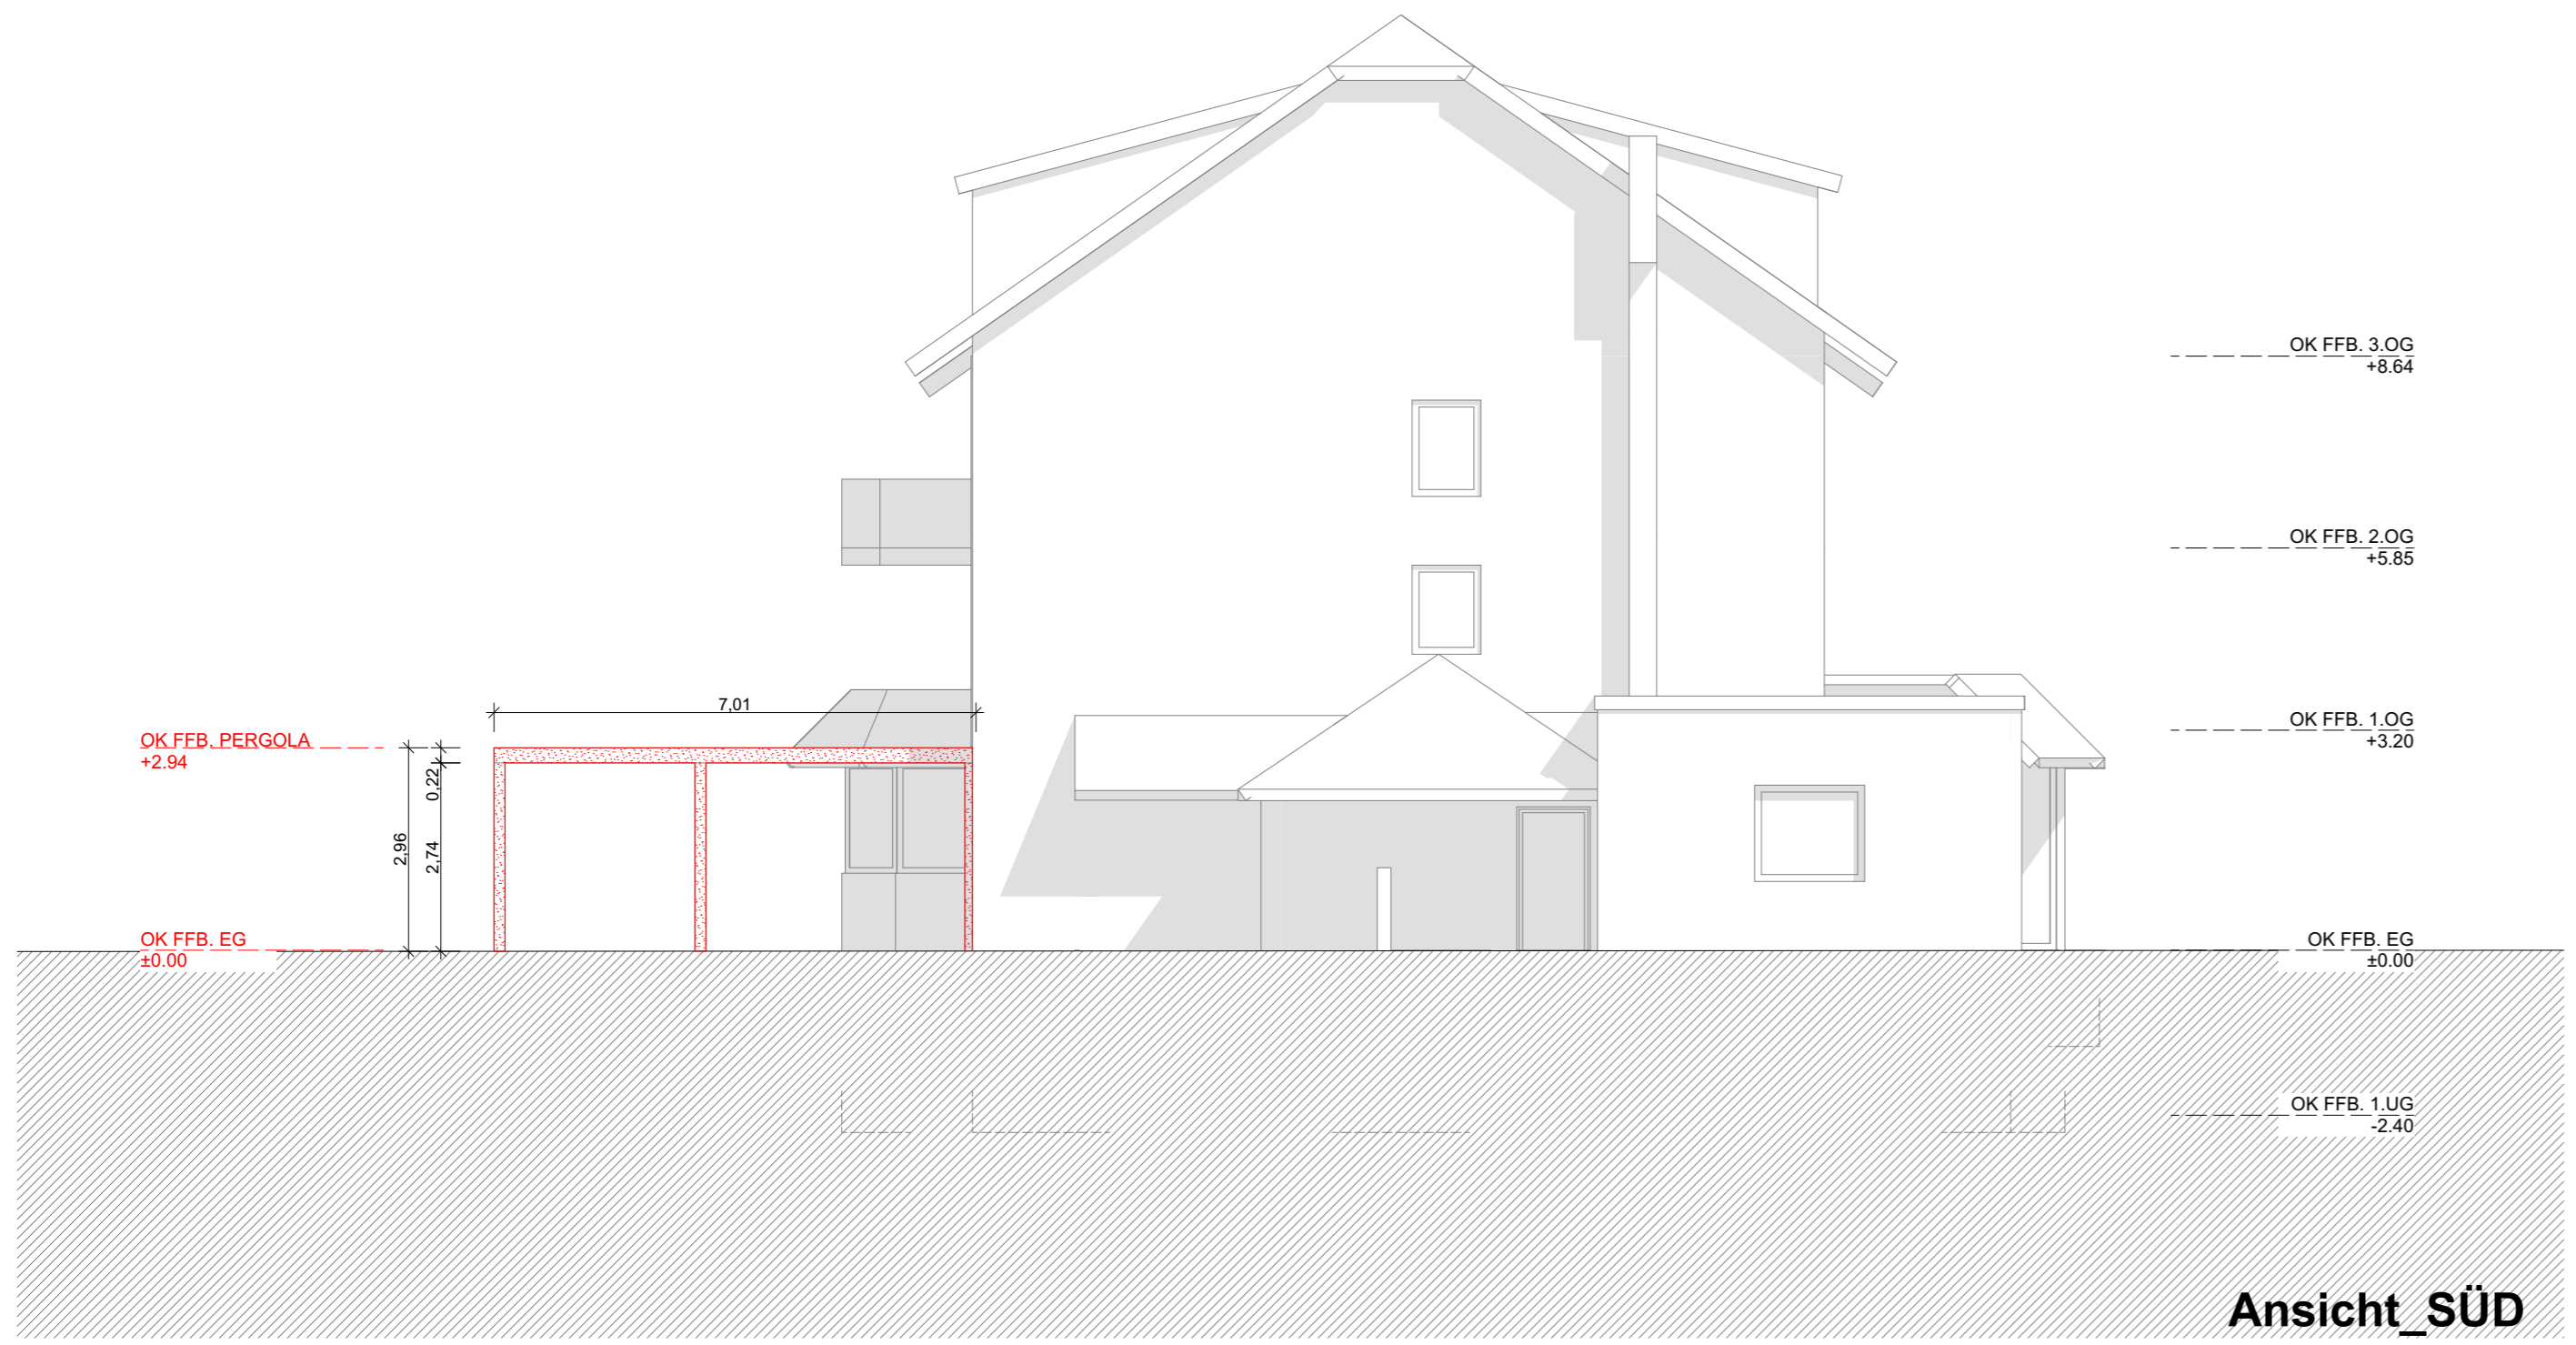

Ansicht\_SÜD

ÄNDERUNGEN	DATUM	NAME
------------	-------	------

**KÜBLER**  
BAULEITUNGSBÜRO

Ingenieurbüro für:  
Bauleitung • Altbausanierung • Umbauten • Projektmanagement

88085 Langenargen, Tel.: 075 43/43 83  
E-mail: Bauleitungsbuero\_Kuebler@t-online.de

BAUVORHABEN  
**Hotel Schwedi  
Terrassenüberdachung**

INHALT  
Ansicht\_WEST / Ansicht\_SÜD

PLANART  
Einreichung

GEWERK	DATUM	MASSTAB
	08.09.2021	1:100

ENTWURF	GEZEICHNET / GEPRÜFT	PLANNUMMER	INDEX
	MP/YA	0908 - EIN03_ANS	

TECHNISCHE RICHTIGKEIT UND EINBAUSITUATION PRÜFEN! ALLE MAßE MIT BAULEITUNG ÜBERPRÜFEN! NATURMAßE NEHMEN!

FÜR DIESE ZEICHNUNG, GESTALTUNG UND PLANUNG BEHALTEN WIR UNS ALLE RECHTE VOR.