


Bodenseekreis
 Gde. Langenargen
 Gmk. Langenargen

LAGEPLAN

M 1:500 | 1. Nov. 2021

ZEICHNERISCHER TEIL zum Bauantrag gem. § 4 LBOVVO

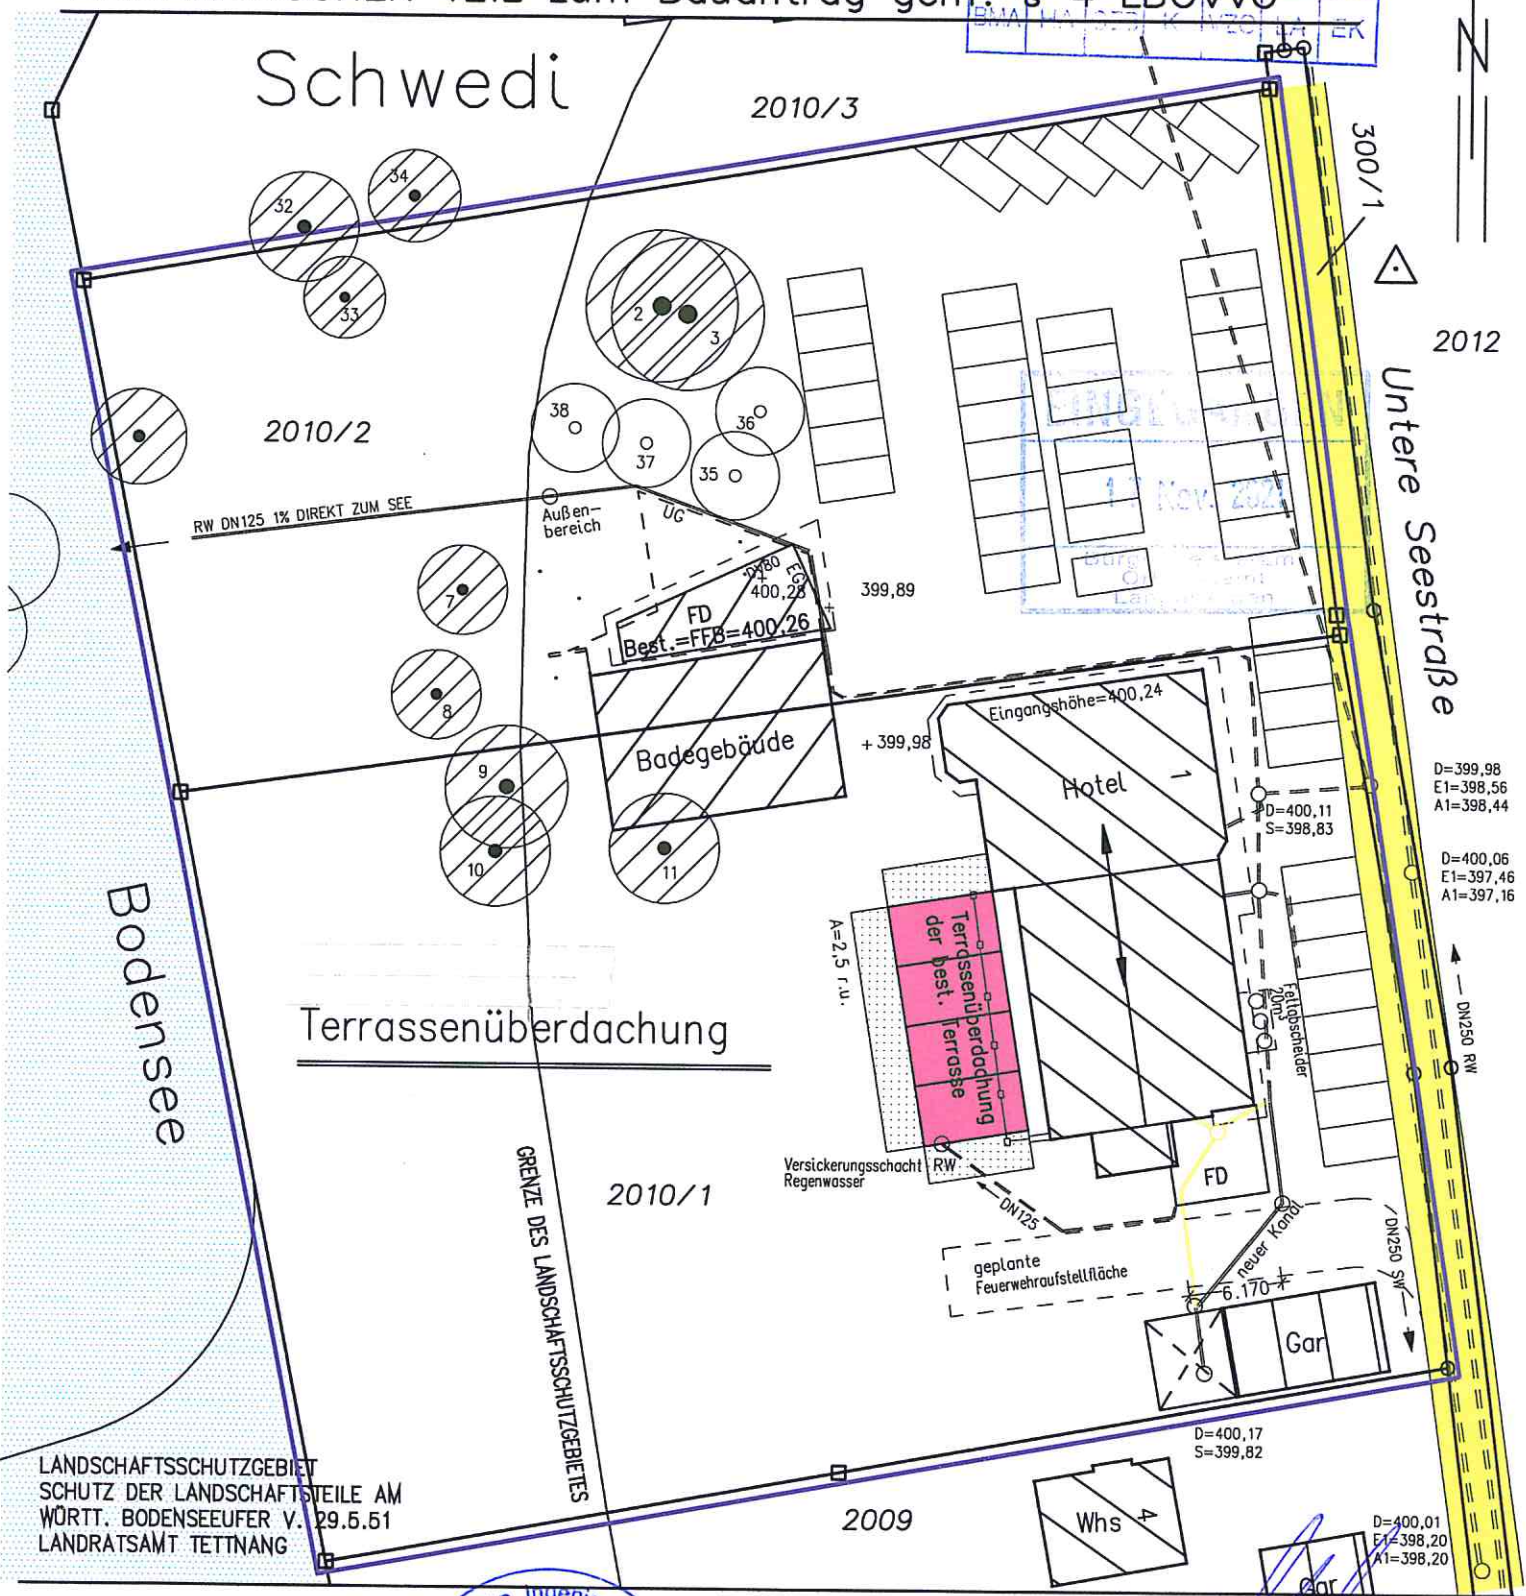

LANDSCHAFTSSCHUTZGEBIET
 SCHUTZ DER LANDSCHAFTSTEILE AM
 WÜRTT. BODENSEEUFER V. 29.5.51
 LANDRATSAMT TETTANG

GRENZE DES LANDSCHAFTSSCHUTZGEBIETES

Auszug aus dem Liegenschaftskataster und Einzelzeichnung nach § 4 LBOVVO

Ohne Gewähr für
 unterirdische Leitungen

Sachverst. f. Vermessungs- u. techn. Ingenieurarbeiten i.S. der Bauord./VO
 Dipl.-Ing. (FH)
Alois Miller
 Moosweg 1
 88046 Friedrichshafen
 Tel. 07541 / 25475

gefertigt: 25.10.2021
 Ing.- u. Vermessungsbüro
 Miller & Würth Inh. Alois Miller
 88046 Friedrichshafen, Moosweg 1