




Schnitt_1

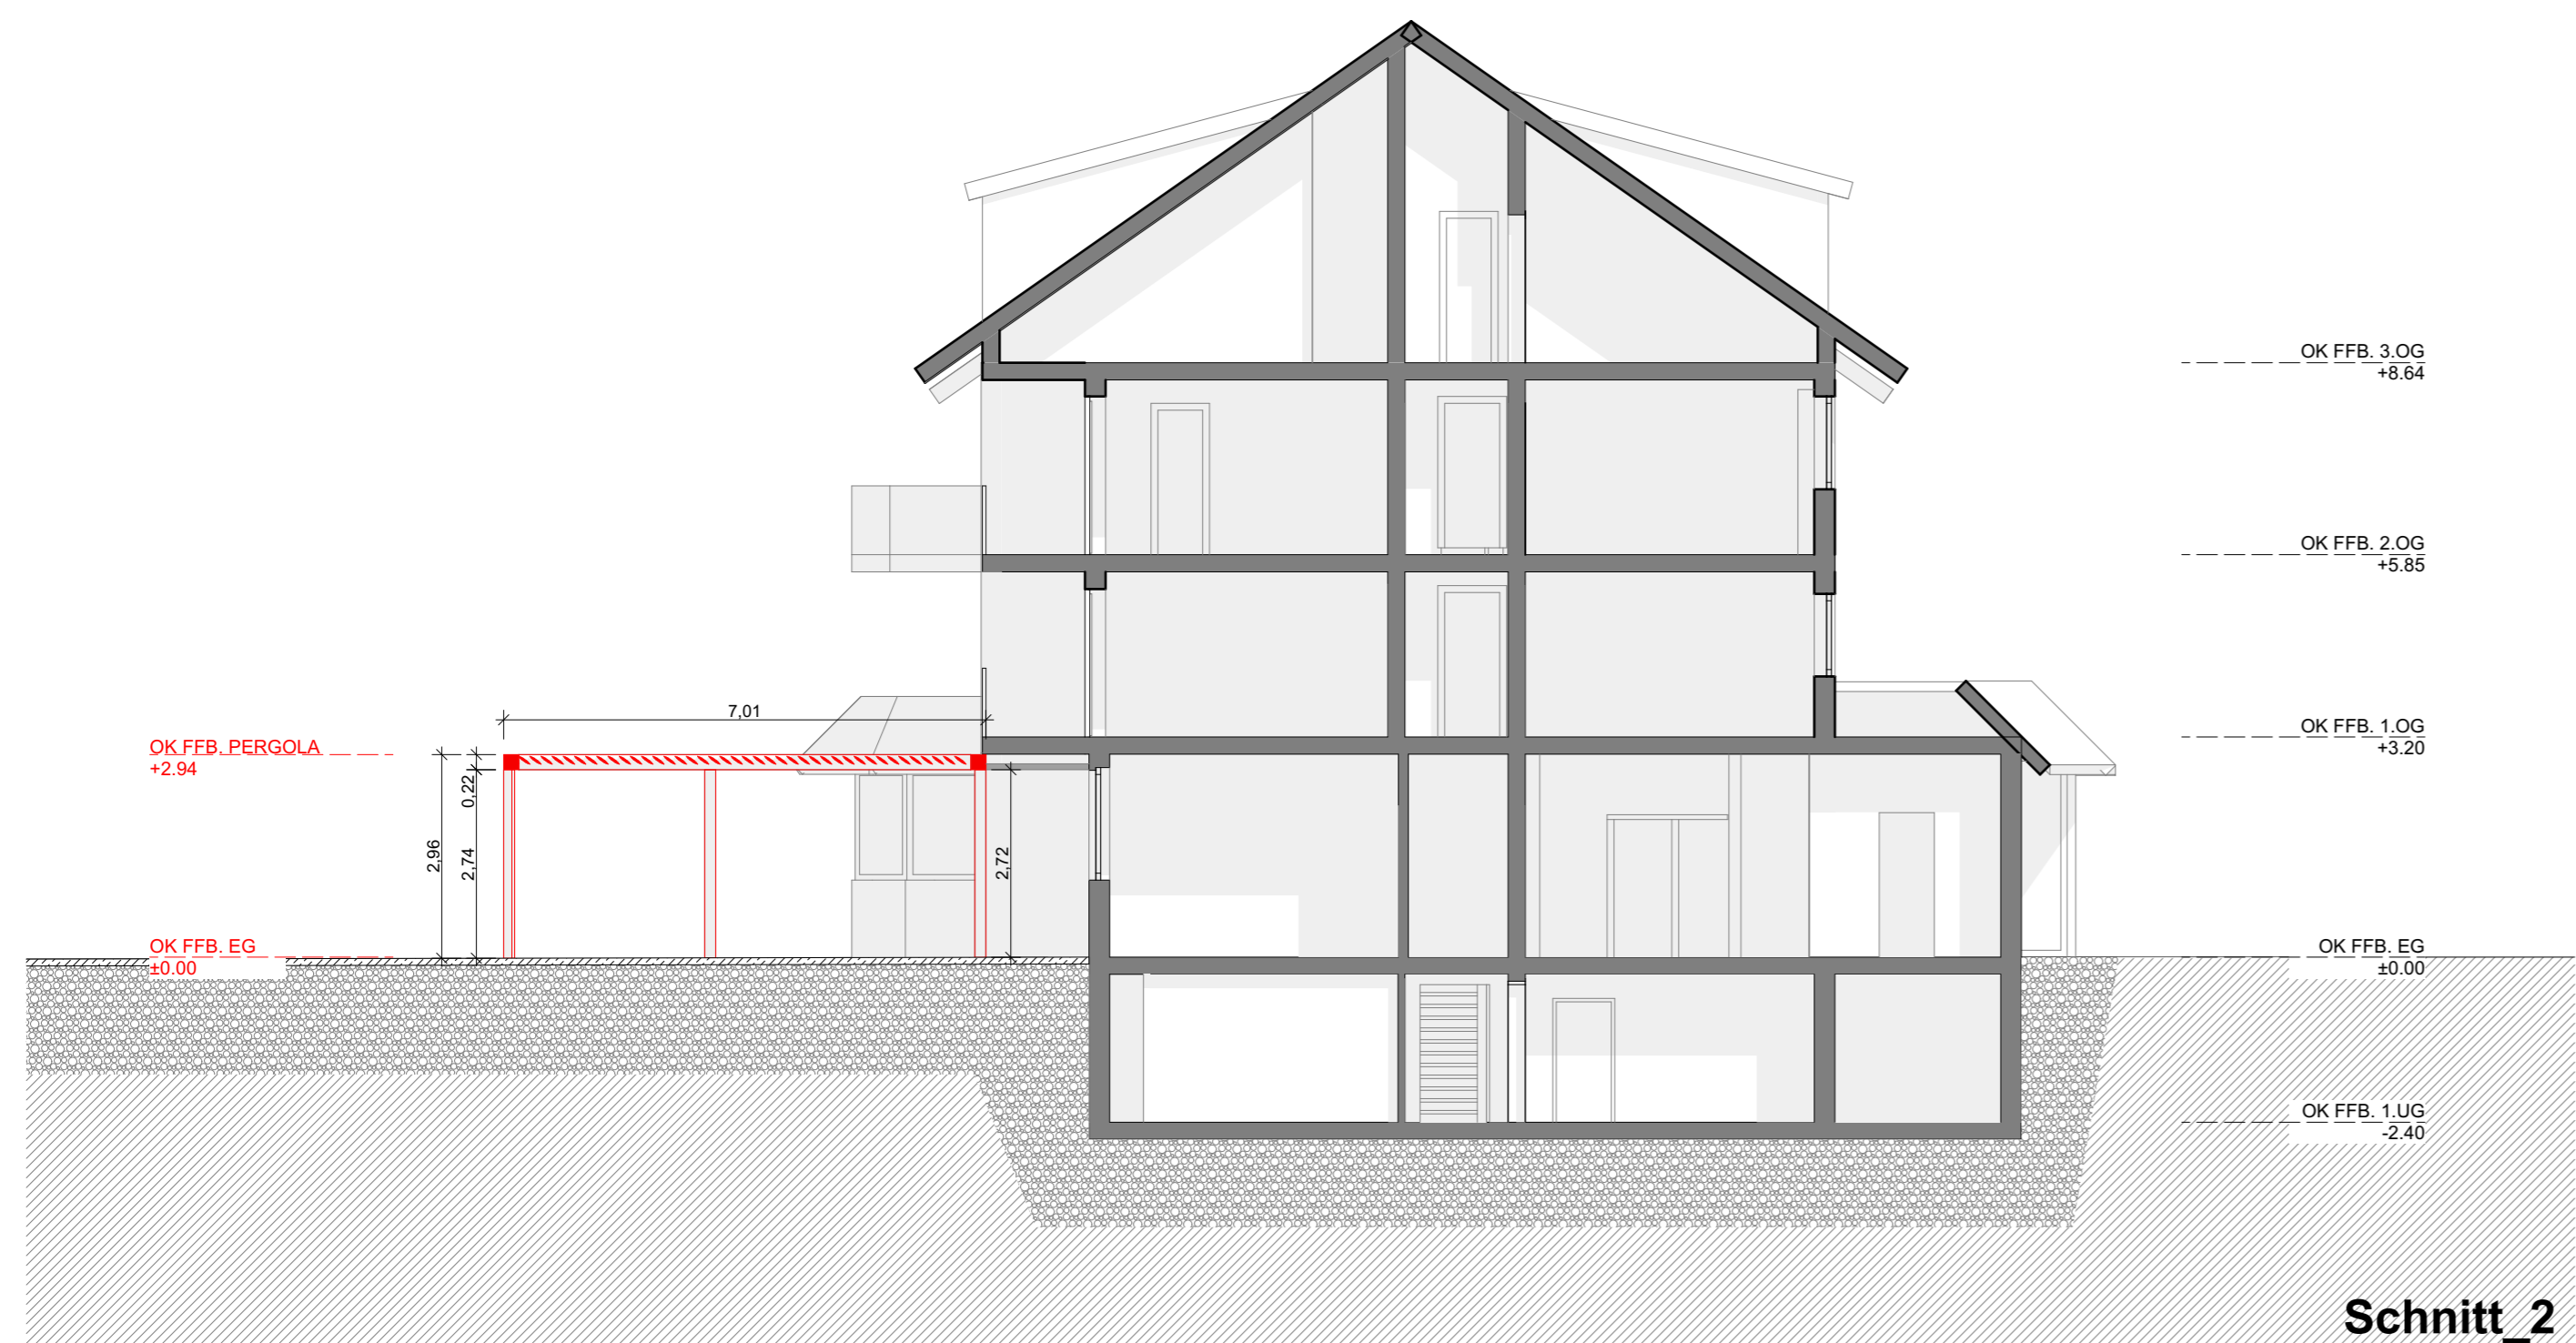

Schnitt_2

ÄNDERUNGEN	DATUM	NAME
------------	-------	------



KÜBLER
BAULEITUNGSBÜRO

Ingenieurbüro für:
Bauleitung • Altbausanierung • Umbauten • Projektmanagement

88085 Langenargen, Tel.: 075 43/43 83
E-mail: Bauleitungsbuero_Kuebler@t-online.de

BAUVORHABEN
**Hotel Schwedi
Terrassenüberdachung**

INHALT
Schnitt 1 / Schnitt 2

PLANART
Einreichung

GEWERK	DATUM 08.09.2021	MASSTAB 1:100
--------	---------------------	------------------

ENTWURF	GEZEICHNET / GEPRÜFT MP/YA	PLANNUMMER 0908 - EIN04_SCH	INDEX
---------	-------------------------------	--------------------------------	-------

TECHNISCHE RICHTIGKEIT UND EINBAUSITUATION PRÜFEN! ALLE MAßE MIT BAULEITUNG ÜBERPRÜFEN! NATURMAßE NEHMEN!

FÜR DIESE ZEICHNUNG, GESTALTUNG UND PLANUNG BEHALTEN WIR UNS ALLE RECHTE VOR.