


Bodenseekreis  
Gde. Langenargen  
Gmk. Langenargen

# ÜBERSICHTSLAGEPLAN

M 1:2500

ZEICHNERISCHER TEIL zum Bauantrag gem. § 4 LBOVVO

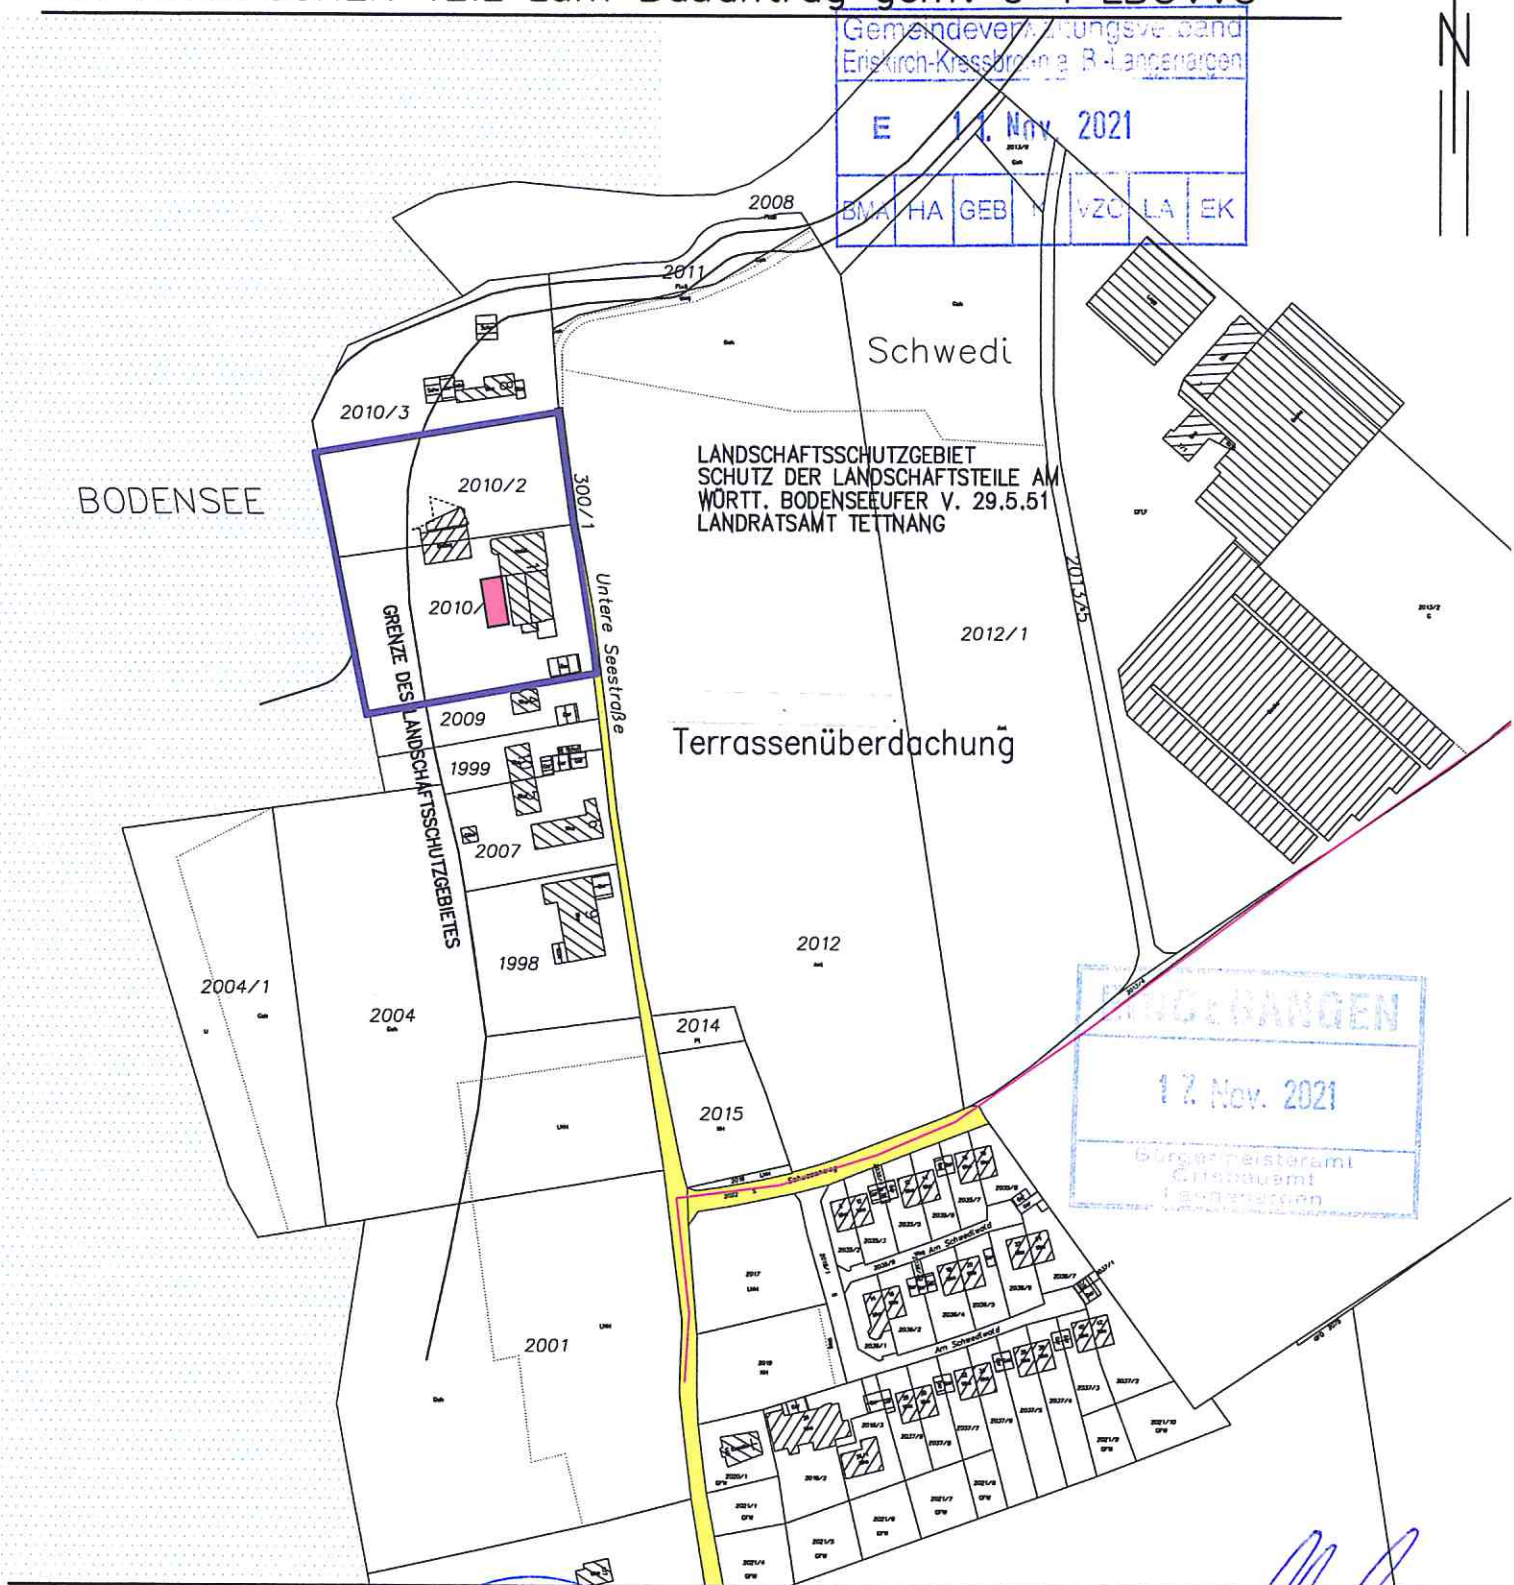

Auszug aus dem Liegenschaftskataster und Einzzeichnung nach § 4 LBOVVO

Ohne Gewähr für  
unterirdische Leitungen



gefertigt: 25.10.2021  
Ing.- u. Vermessungsbüro  
Miller & Würth Inh. Alois Miller  
88046 Friedrichshafen, Moosweg 1