


Grundriss Kellergeschoss

M 1:100

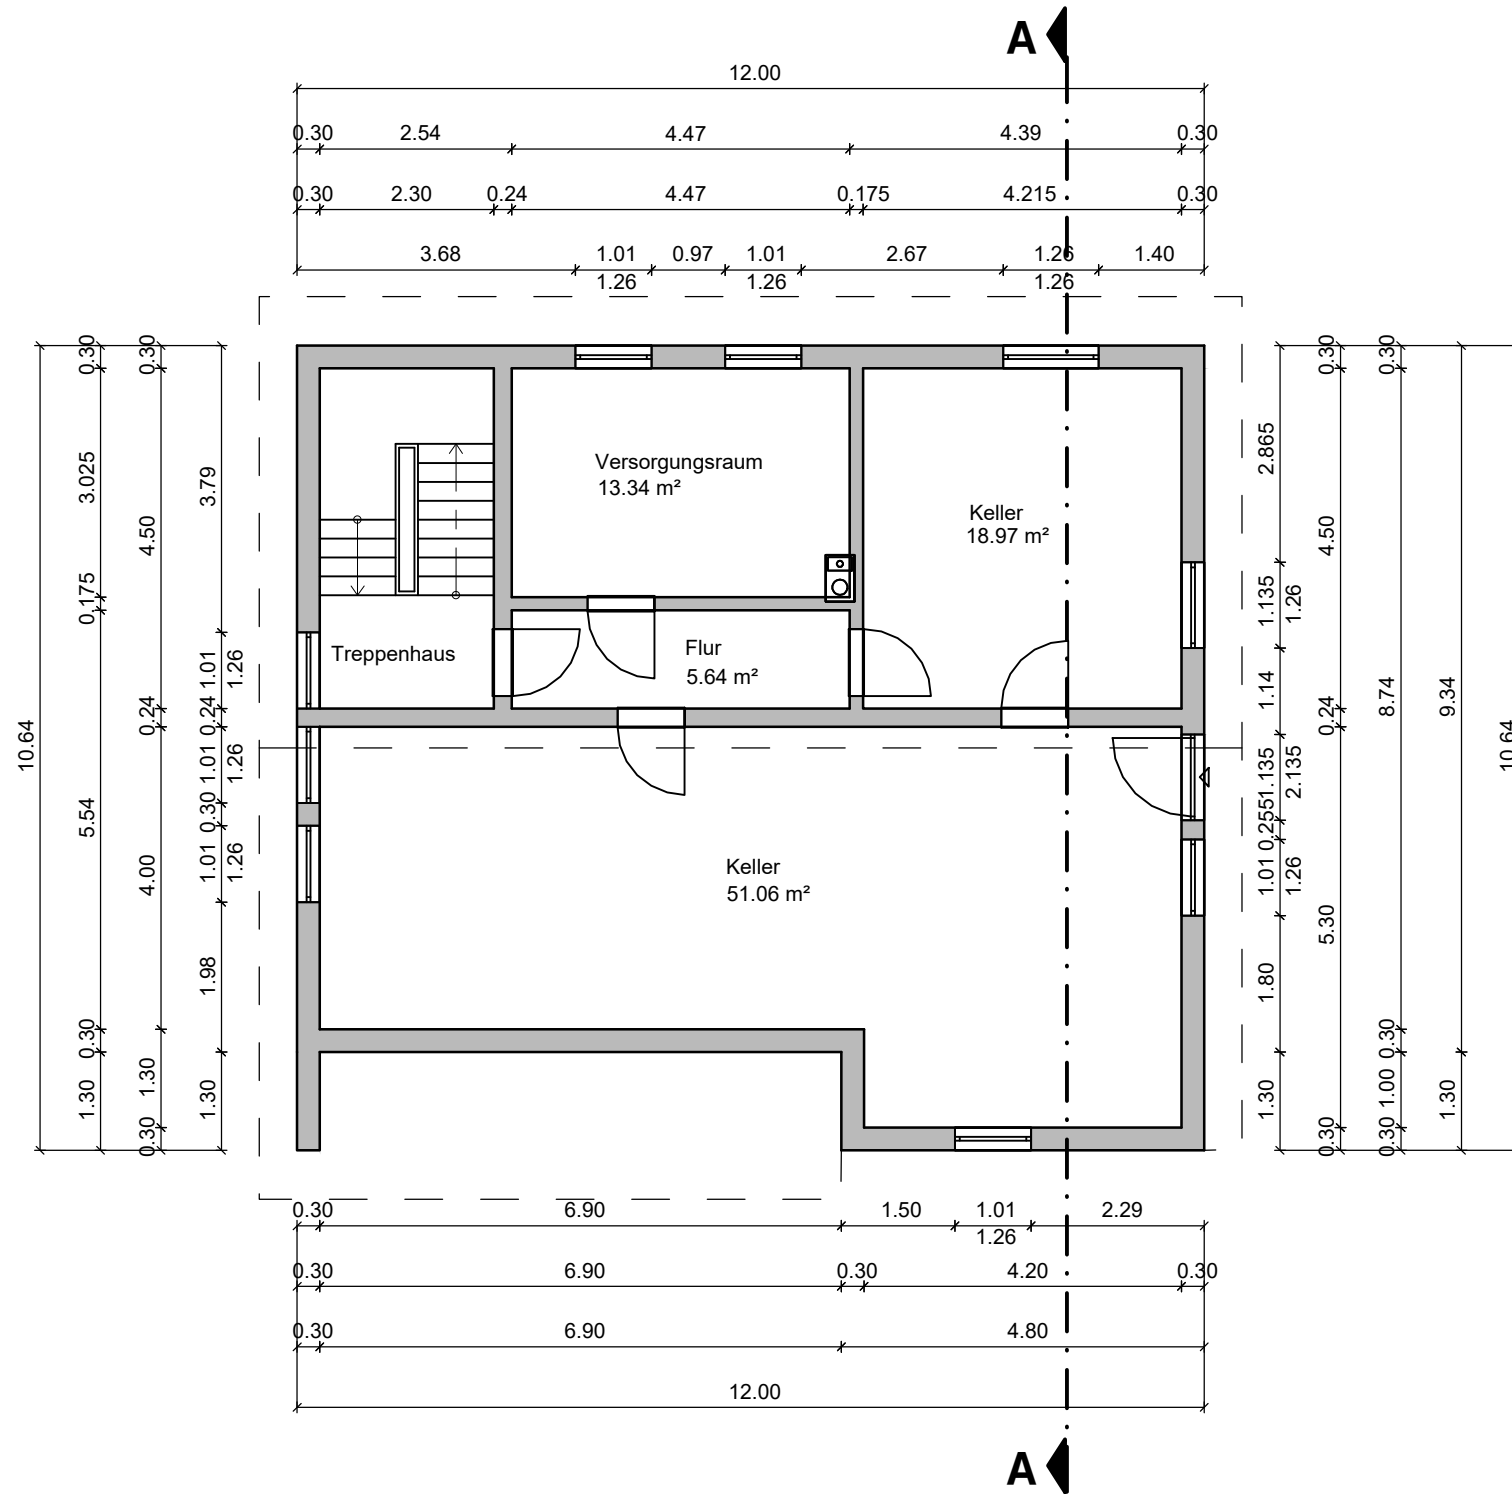

Legende

- Neubau
- Bestand
- Abbruch

BAUANTRAG



Bauvorhaben Anbau best. Wohnaus
Erweiterung best. Gauben

Bauort Langenargen
Landkreis Bodenseekreis
Gemarkung Langenargen
Flurstück 74/3

PLANER
Bauleitungsbüro Kübler
Dipl.Ing.(FH) Ralf Kübler
Eichendorffstraße 15
88085 Langenargen

BAUHERR



Grundriss Kellergeschoss

gez.	Datum	geänd.	Datum
KM	04.03.21		

Unterschrift Bauherr

Unterschrift Entwurfsverfasser