


# Grundriss Obergeschoss

M 1:100

A

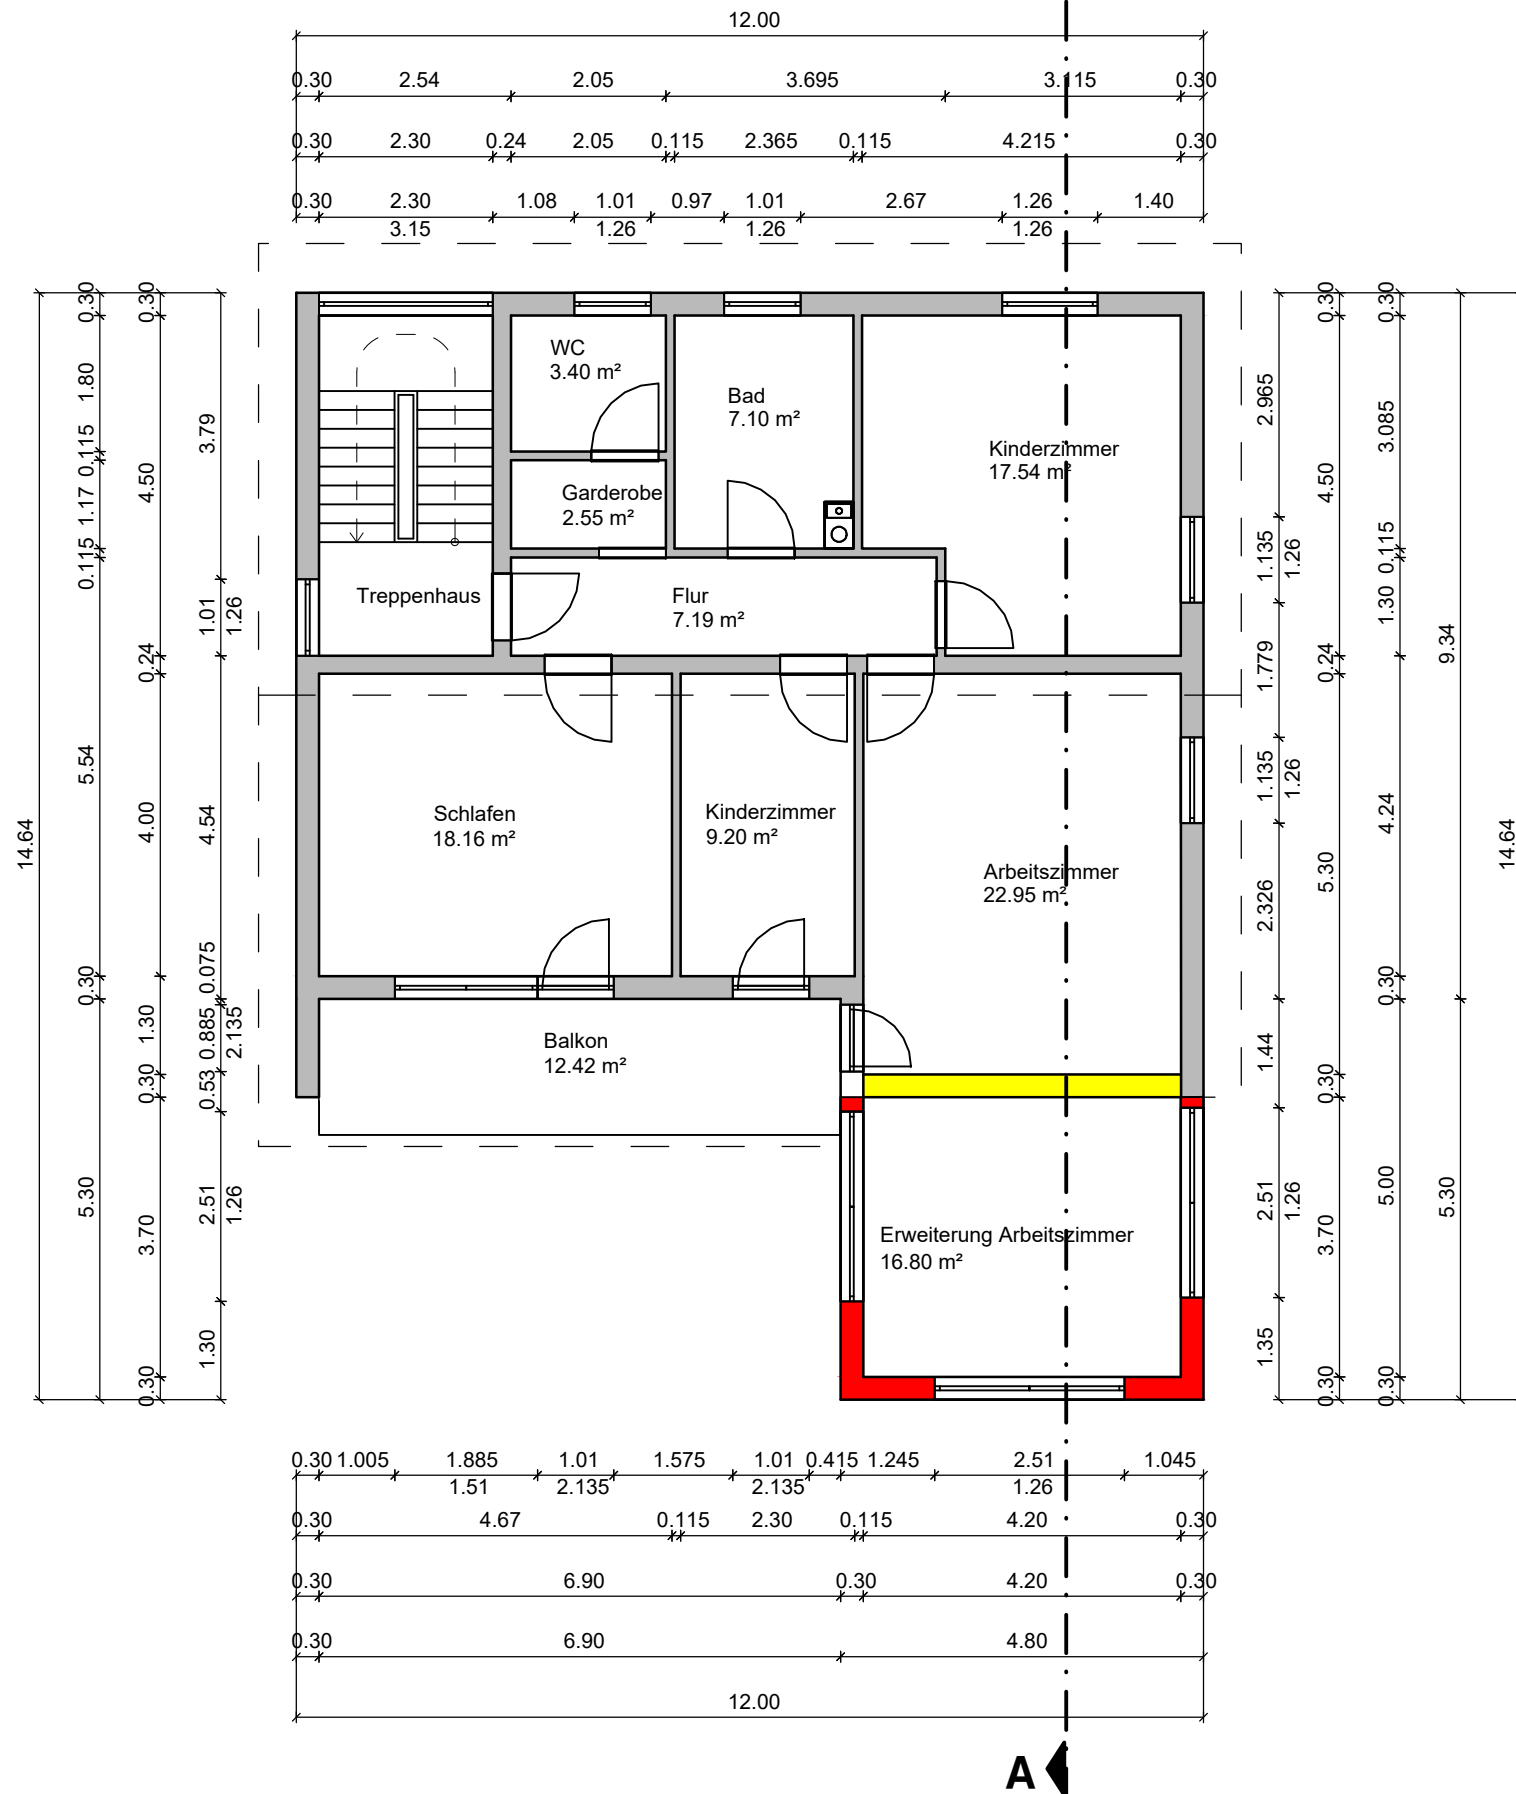

## Legende

- Neubau
- Bestand
- Abbruch

## BAUANTRAG



Bauvorhaben: Anbau best. Wohnaus, Erweiterung best. Gauben

Bauort: Langenargen  
Landkreis: Bodenseekreis  
Gemarkung: Langenargen  
Flurstück: 74/3

PLANER  
Bauleitungsbüro Kübler  
Dipl.-Ing. (FH) Ralf Kübler  
Eichendorffstraße 15  
88085 Langenargen

BAUHERR



## Grundriss Obergeschoss

gez.	Datum	geänd.	Datum
KM	04.03.21		

Unterschrift Bauherr

Unterschrift Entwurfsverfasser