EINGEGANGEN
17. Nov. 2021
Bürgermeisteramt
Ortsbauamt
Langenargen

Bodenseekreis

Gde. Langenargen

Gmk. Langenargen

LAGEPLAN

M 1:500

ZEICHNERISCHER TEIL zum Bauantrag gem. § 4 LBOVVO

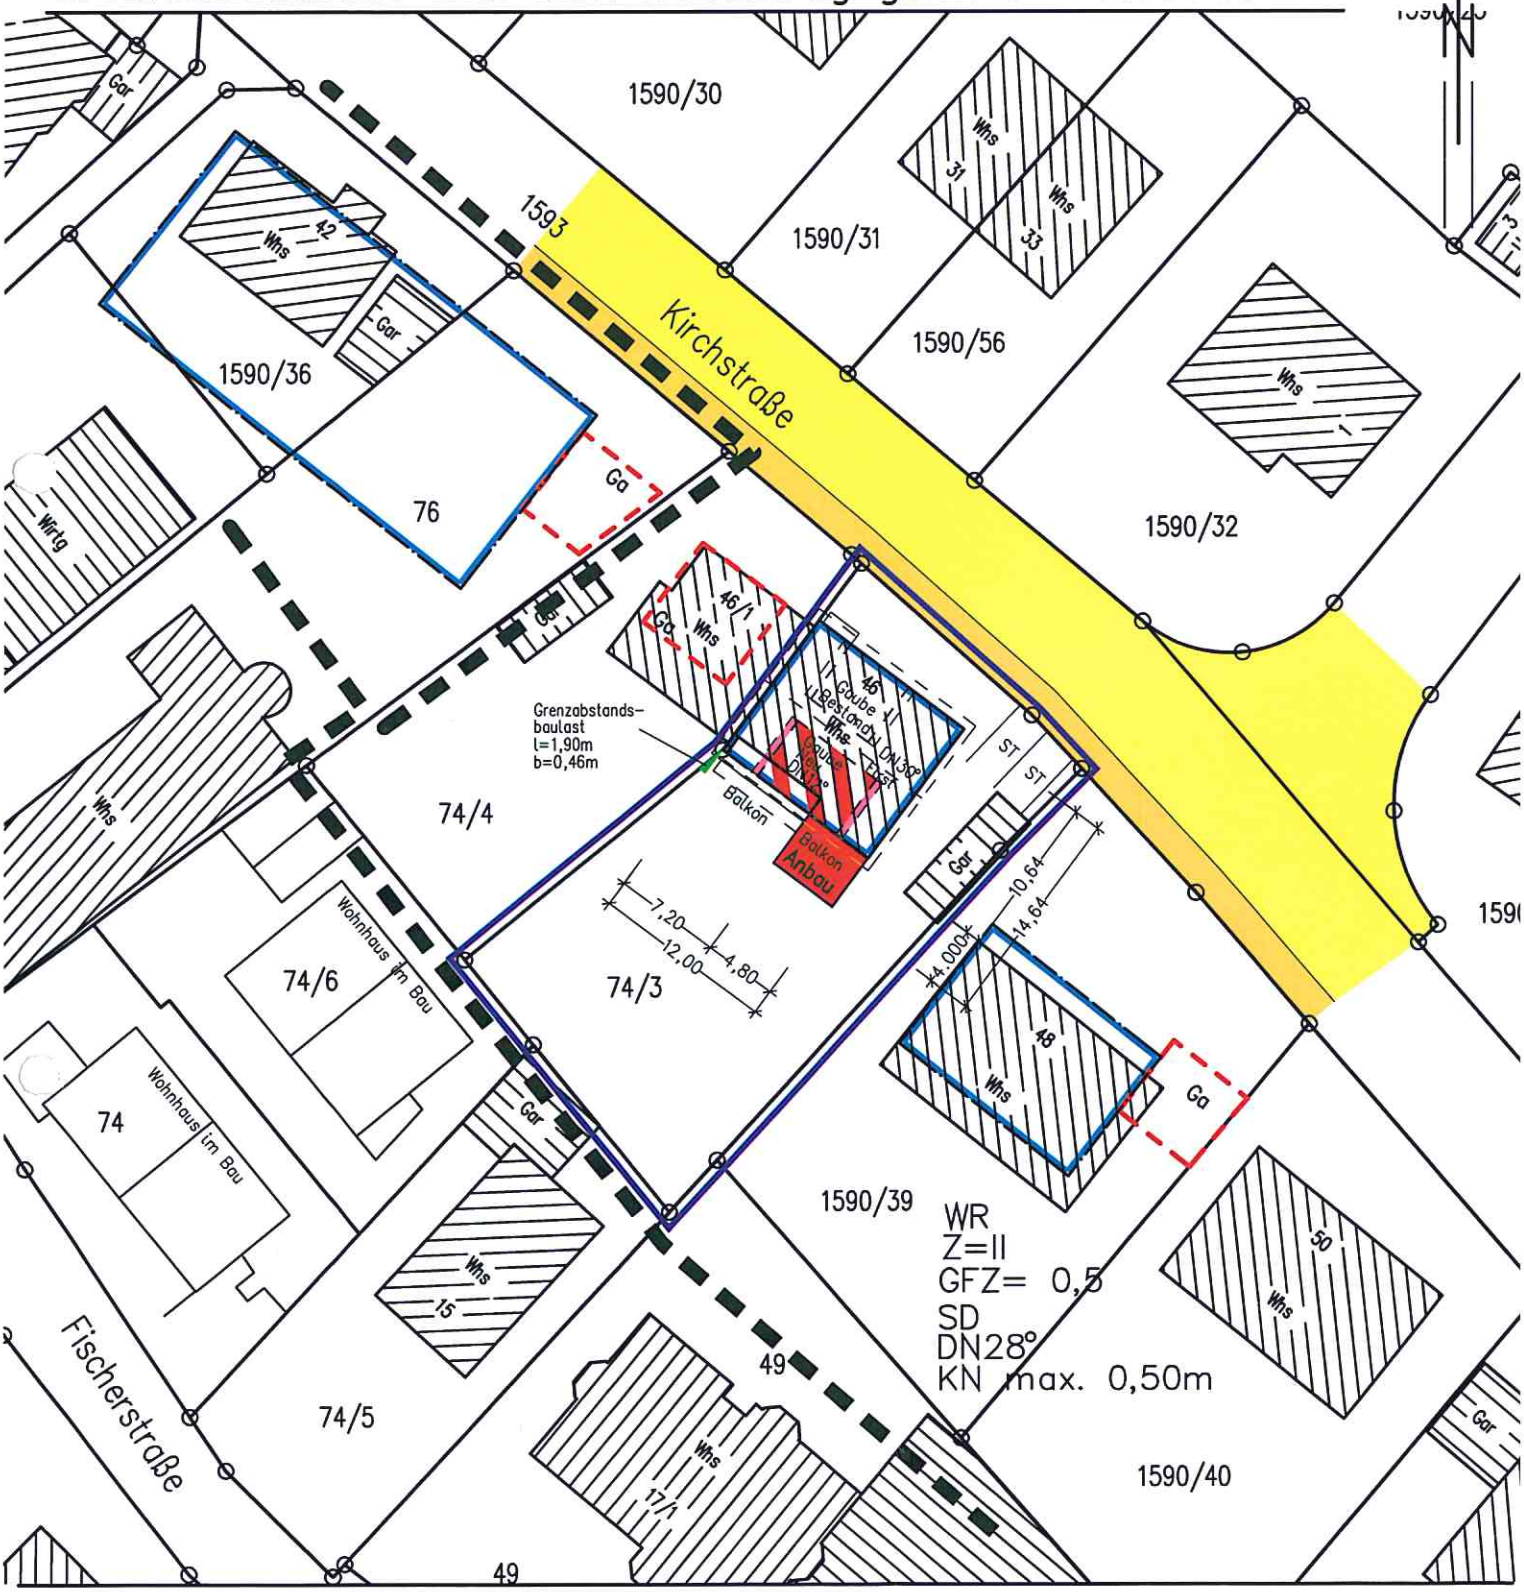

Auszug aus dem Liegenschaftskataster und Einzeichnung nach § 4 LBOVVO

Ohne Gewaehr für
unterirdische Leitungen

gefertigt: 04.03.2021

Ing.– u. Vermessungsbüro
Miller & Würth Inh. Alois Miller
88046 Friedrichshafen, Moosweg 1

EINGEGANGEN
17. Nov. 2021
Bürgermeisteramt Ortsbauamt Langenargen

Bodenseekreis

Gde. Langenargen

Gmk. Langenargen

ABSTANDSFLÄCHEN

M 1:500

ZEICHNERISCHER TEIL zum Bauantrag gem. § 4 LBOVVO

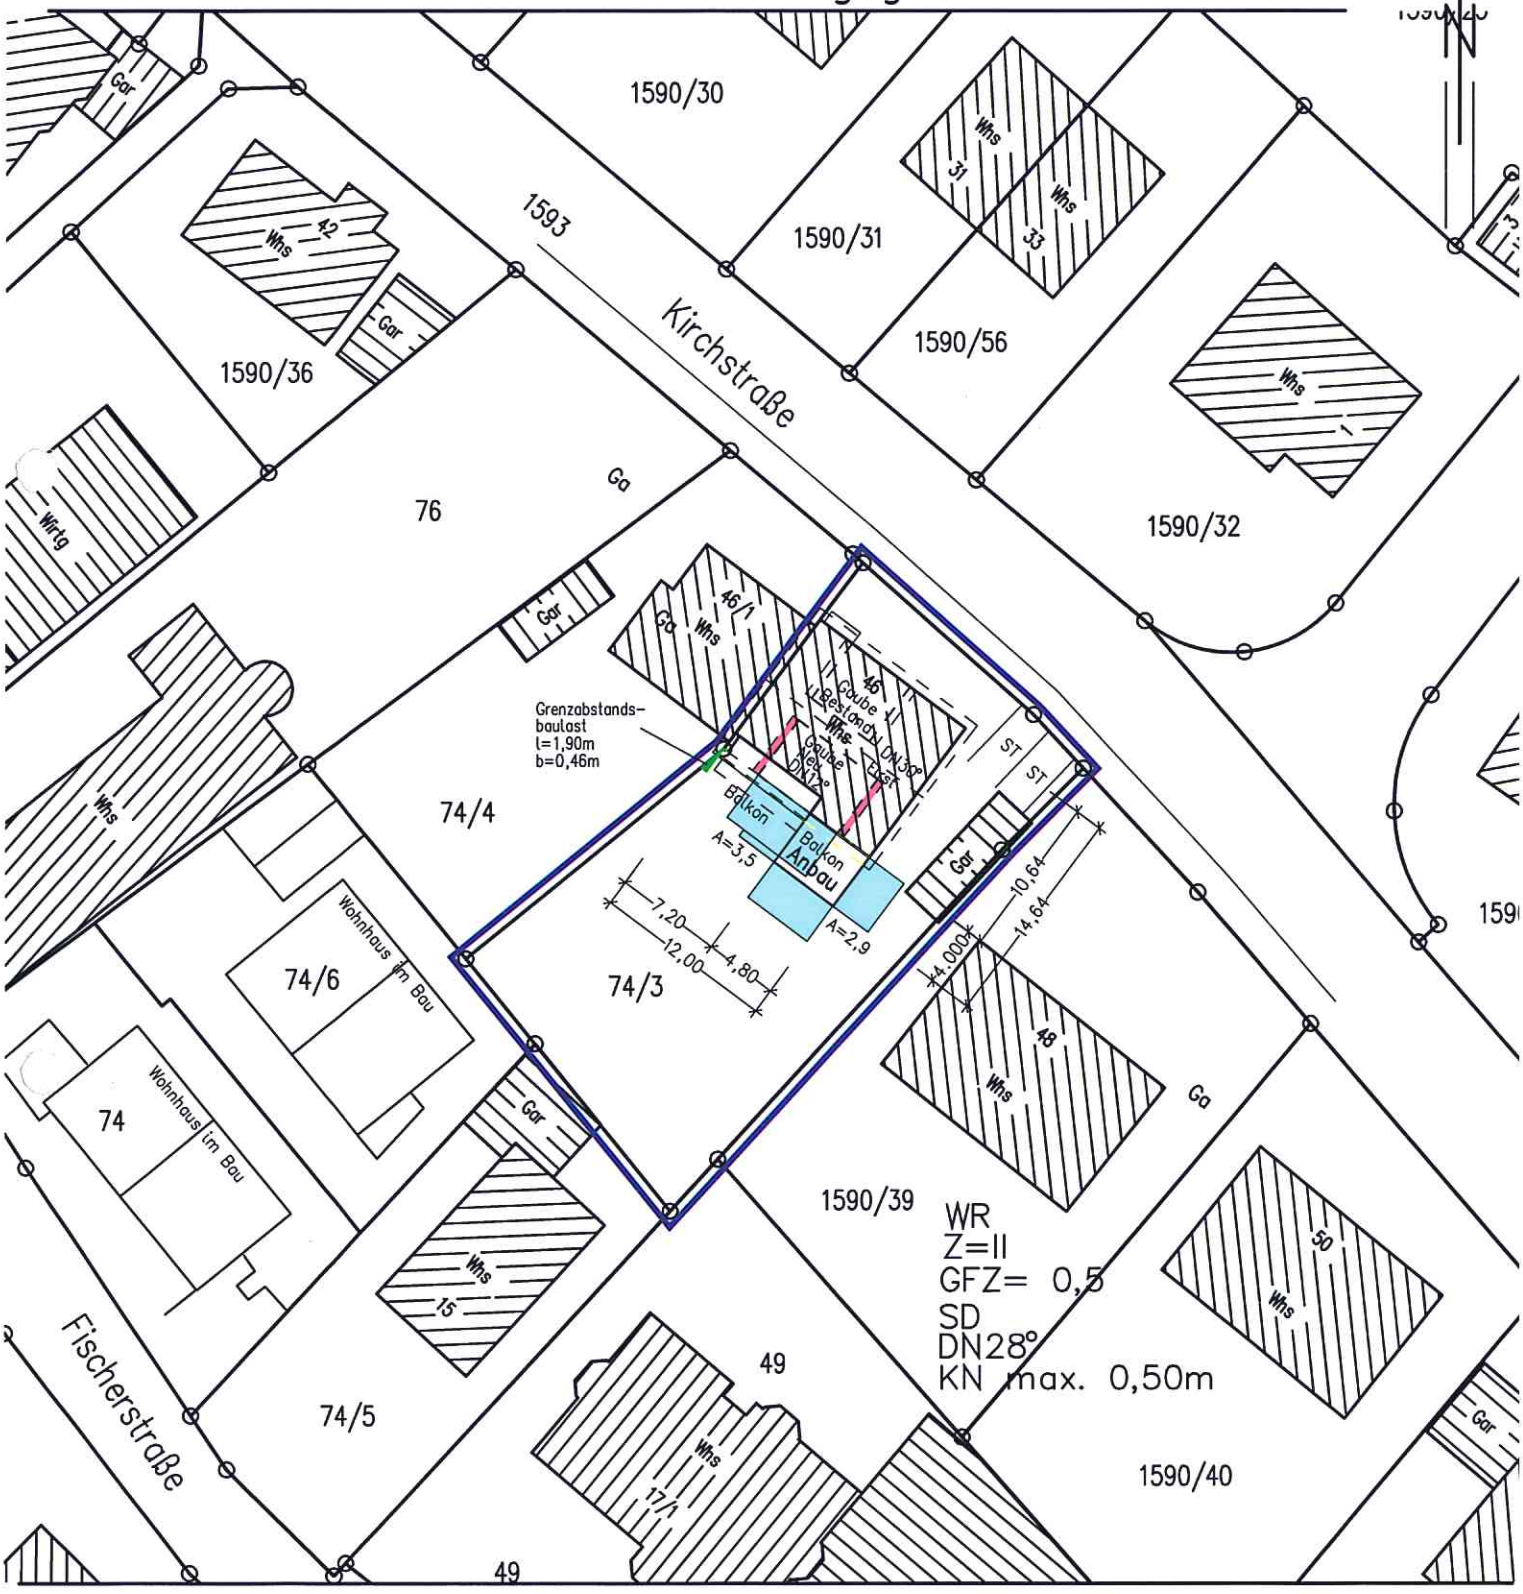

Auszug aus dem Liegenschaftskataster und Einzeichnung nach § 4 LBOVVO

Ohne Gewaehr für
unterirdische Leitungen

gefertigt: 04.03.2021

Ing.– u. Vermessungsbüro
Miller & Würth Inh. Alois Miller
88046 Friedrichshafen, Moosweg 1