


Südwestansicht

M 1:100

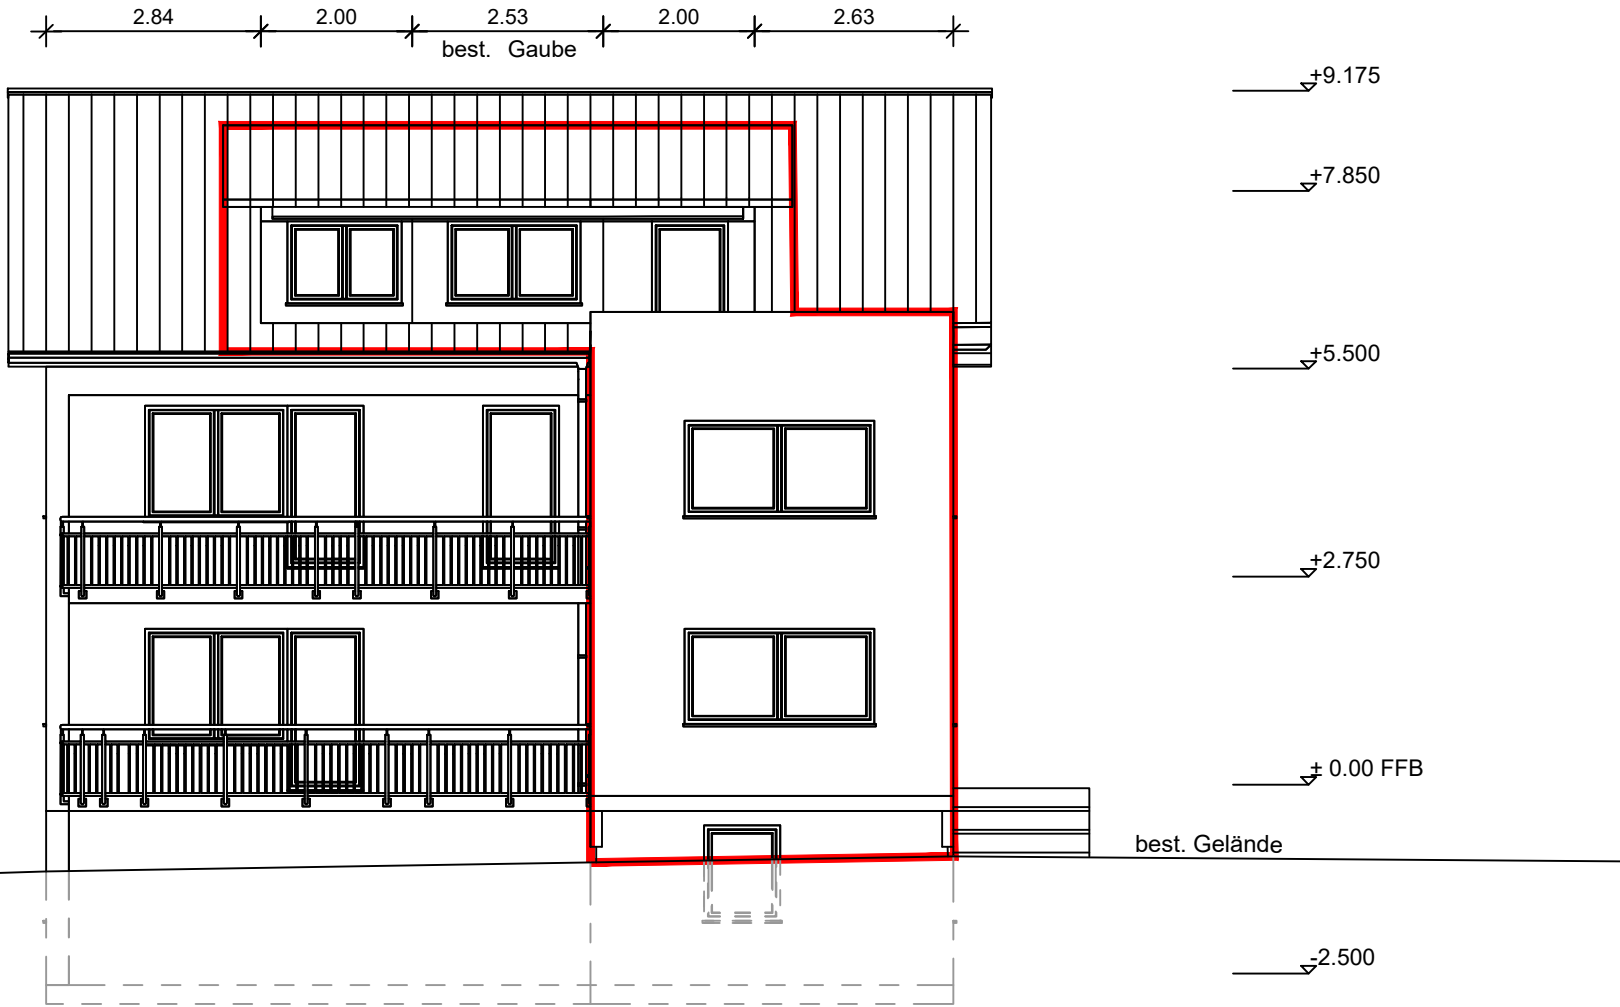

Legende

- Neubau
- Bestand
- Abbruch

BAUANTRAG



Bauvorhaben: Anbau best. Wohnaus
Erweiterung best Gauben

Bauort: Langenargen
Landkreis: Bodenseekreis
Gemarkung: Langenargen
Flurstück: 74/3

PLANER
Bauleitungsbüro Kübler
Dipl.Ing.(FH) Ralf Kübler
Eichendorffstraße 15
88085 Langenargen

BAUHERR

Südwest- / Nordost-Ansicht

gez.	Datum	geänd.	Datum
KM	04.03.21		

Unterschrift Bauherr

Unterschrift Entwurfsverfasser

Nordostansicht

M 1:100

