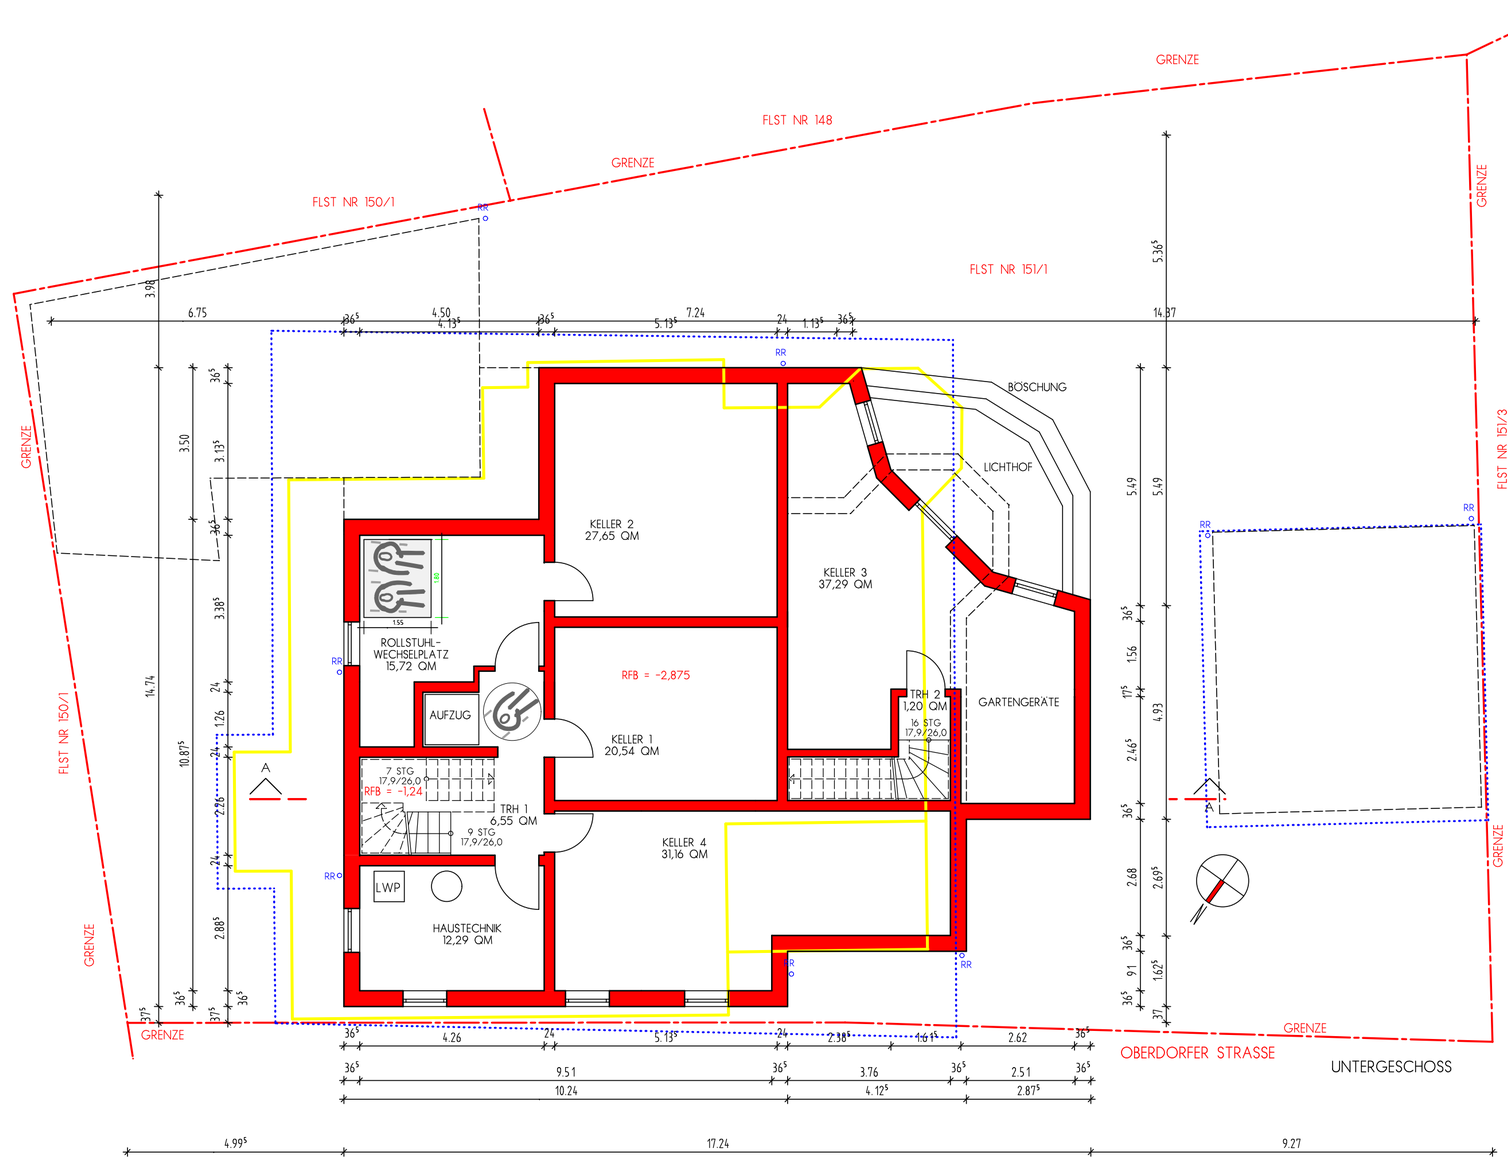

BAUANTRAG

PROJEKT ABRISS DES BESTEHENDEN WOHN-
HAUSES UND NEUBAU EINES
DREIFAMILIENWOHNHAUSES
OBERDORFERSTRASSE 8
88085 LANGENARGEN
FLST.NR. 151/1

PLANINHALT: UNTERGESCHOSS

MASSSTAB 1:100 30.08.2021
GEÄNDERT 05.11.2021

PLANUNG
BAU PLAN 2
ARCHITEKTEN
DIRK-A. CZABAN
GRABENSTRASSE 2
88069 TETTNANG
TEL. 0172/7061977

ANERKANNT: