



QUERSCHNITT 03

1:100

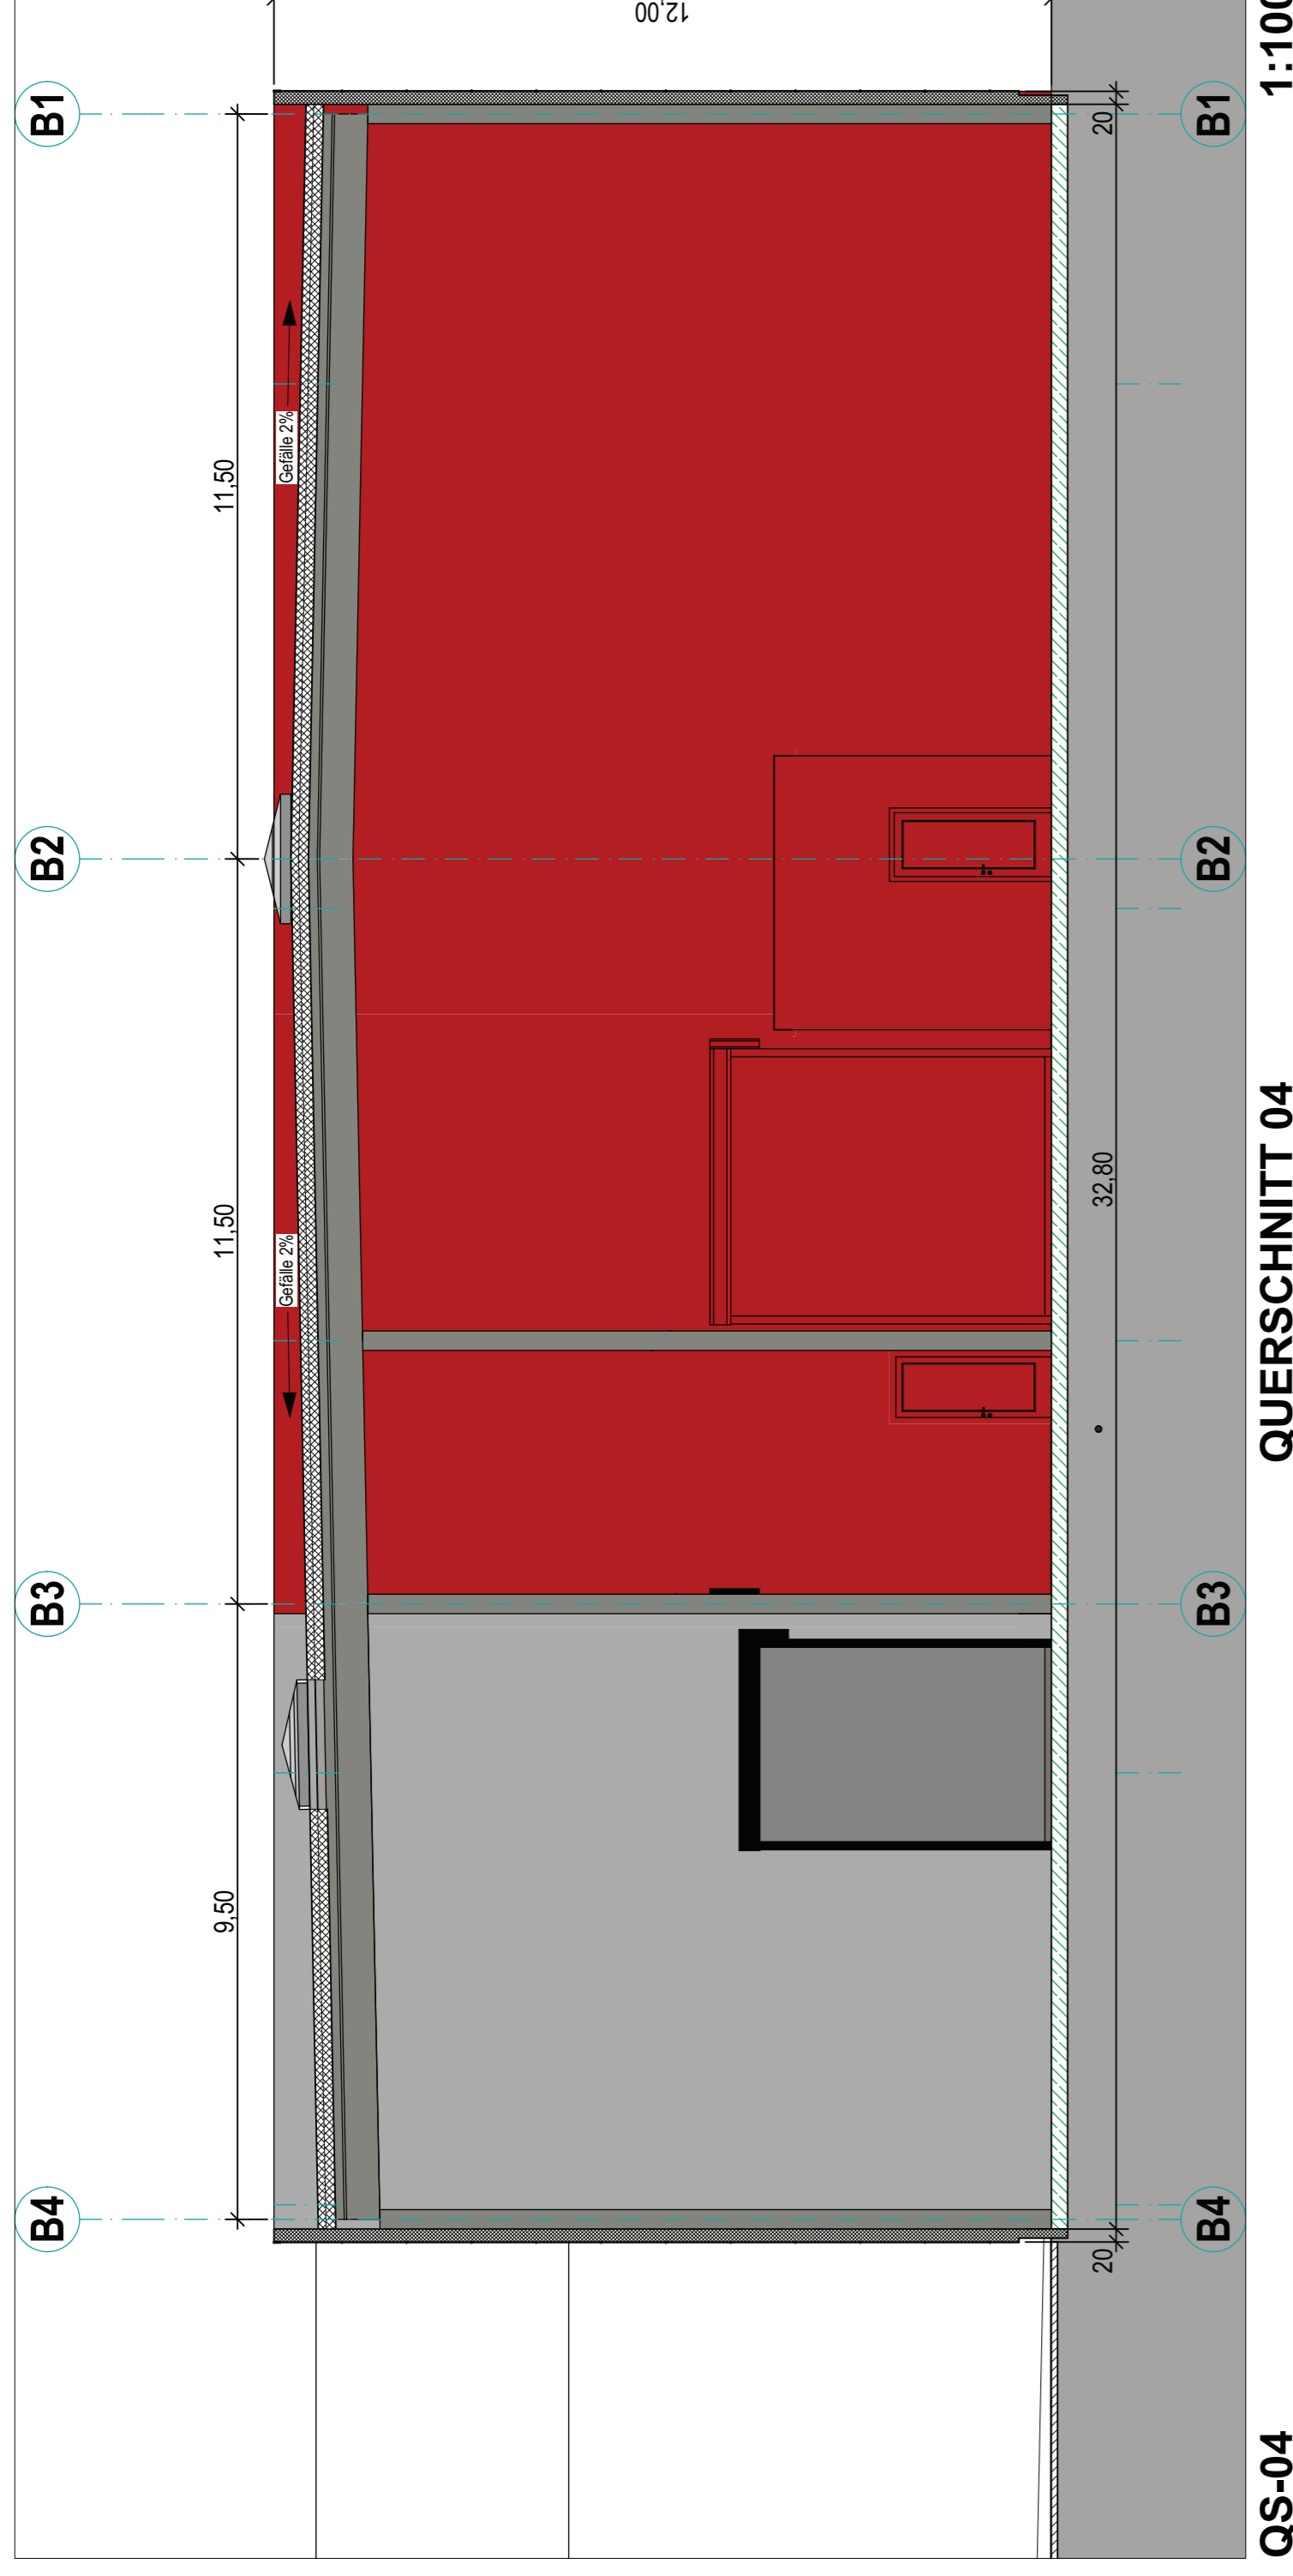


QUERSCHNITT 04

1:100

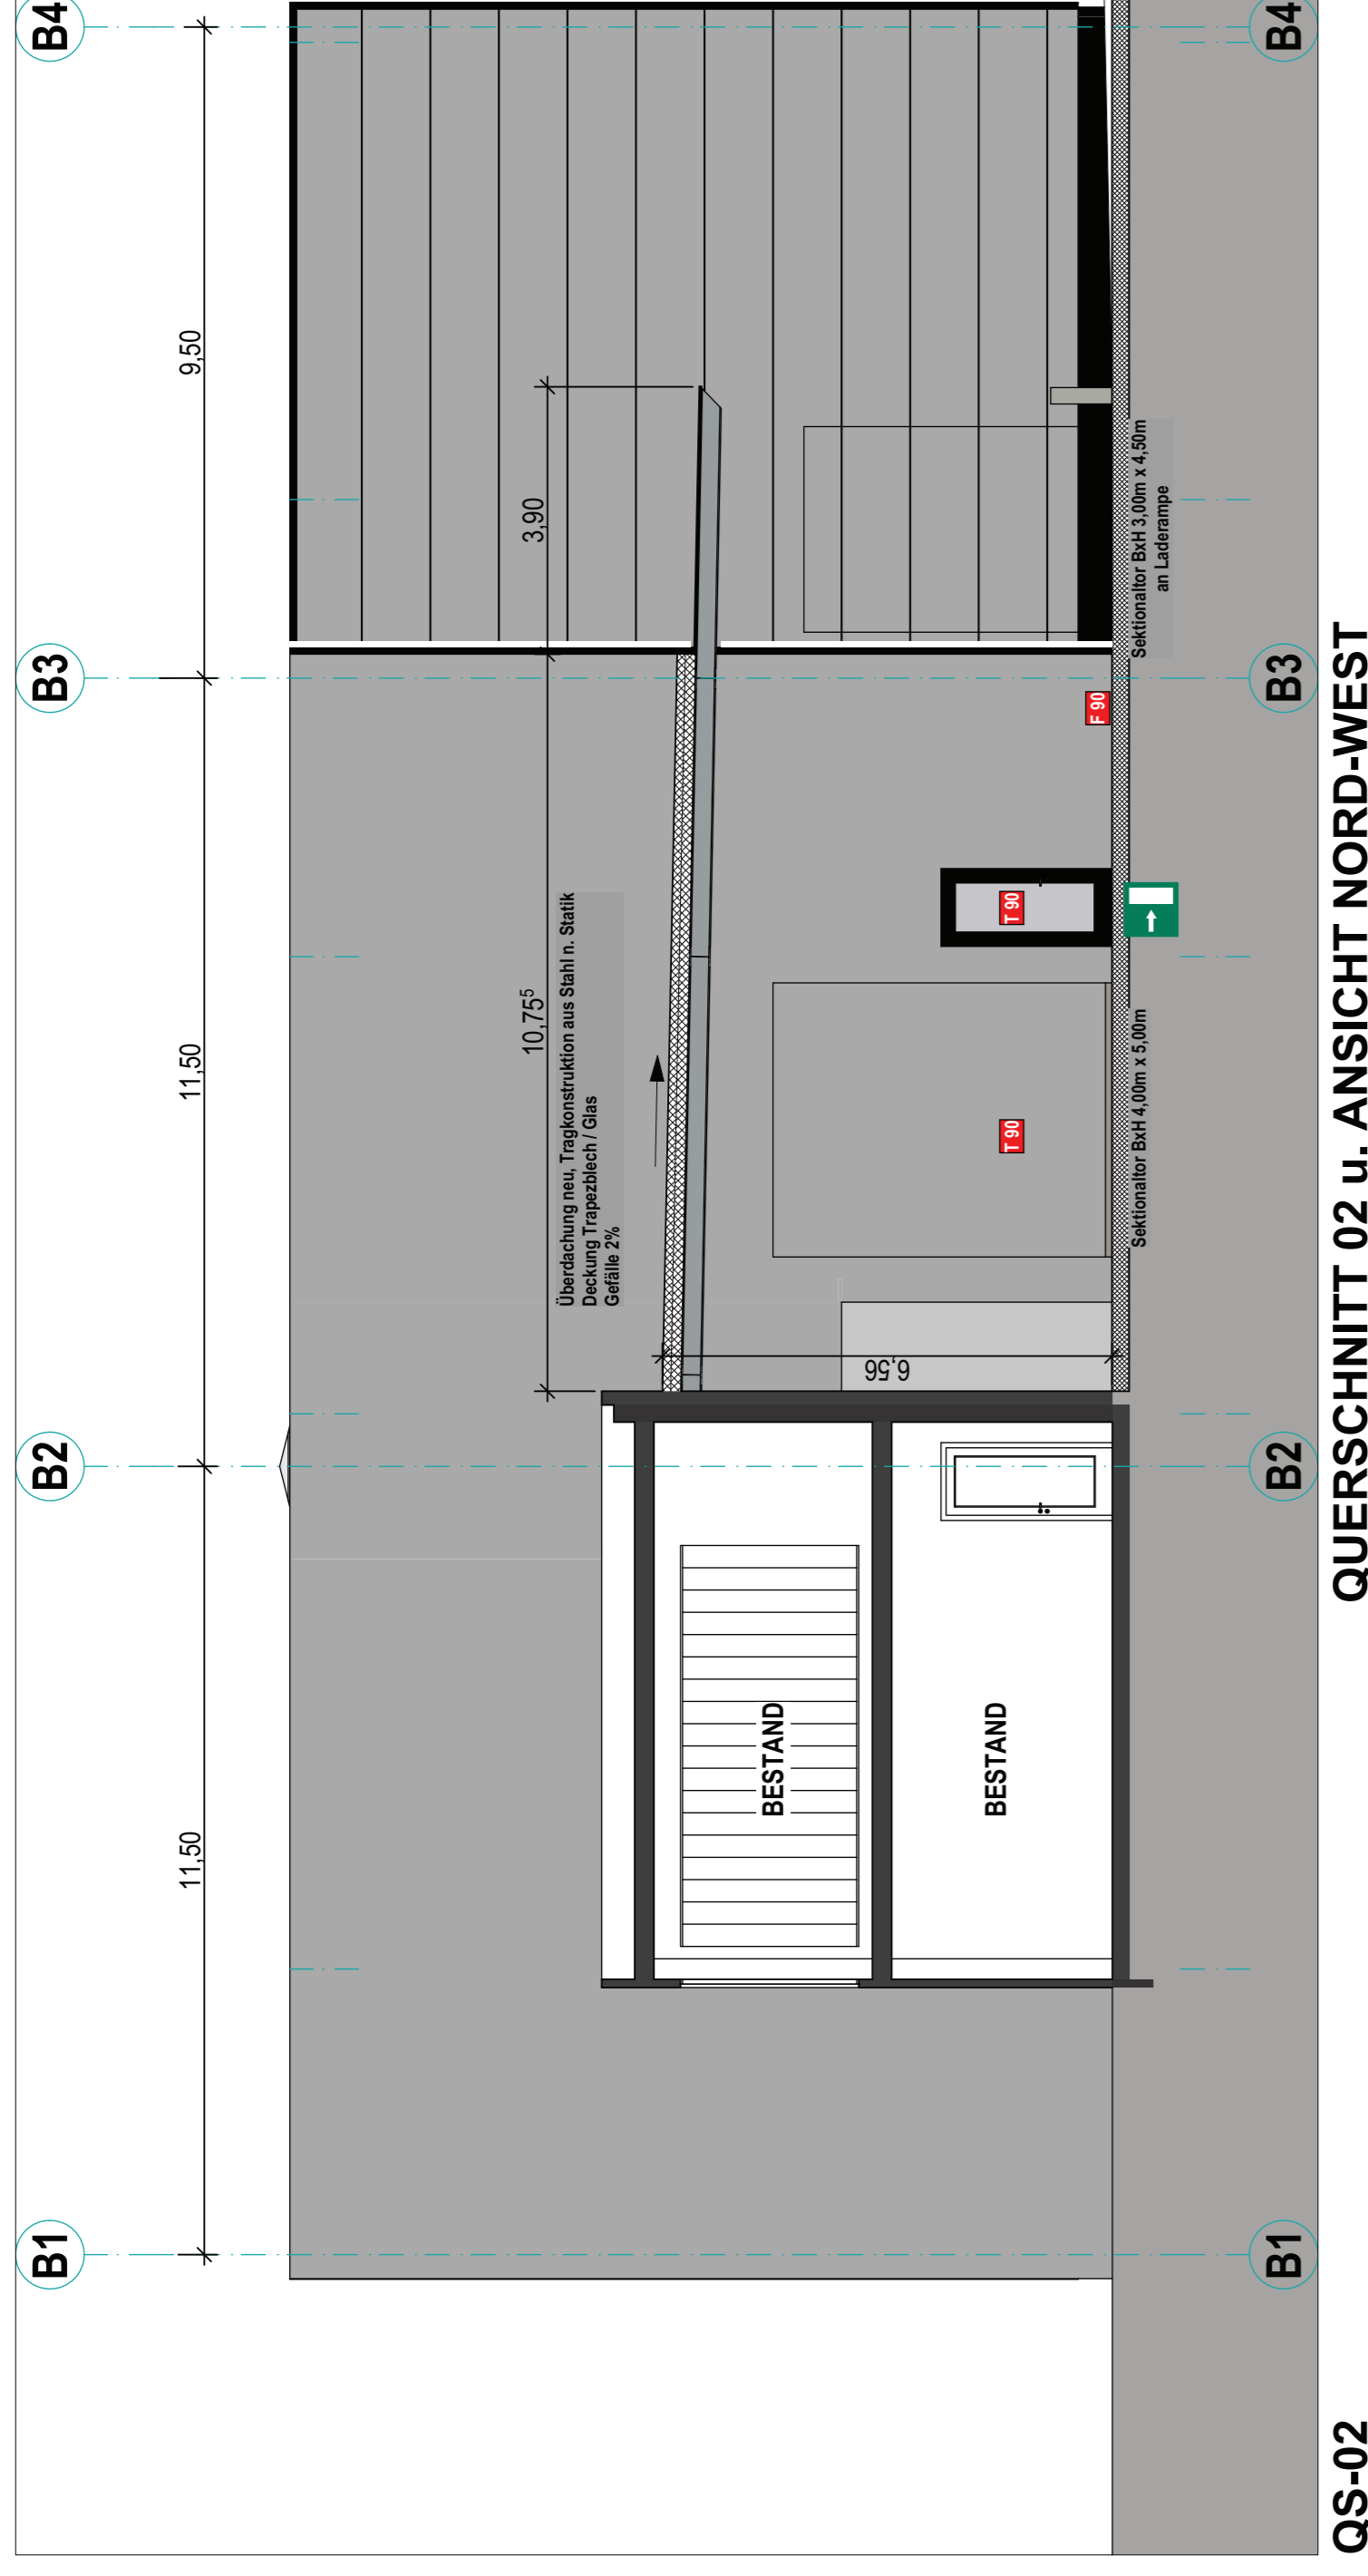

QUERSCHNITT 02 u. ANSICHT NORD-WEST


1:100

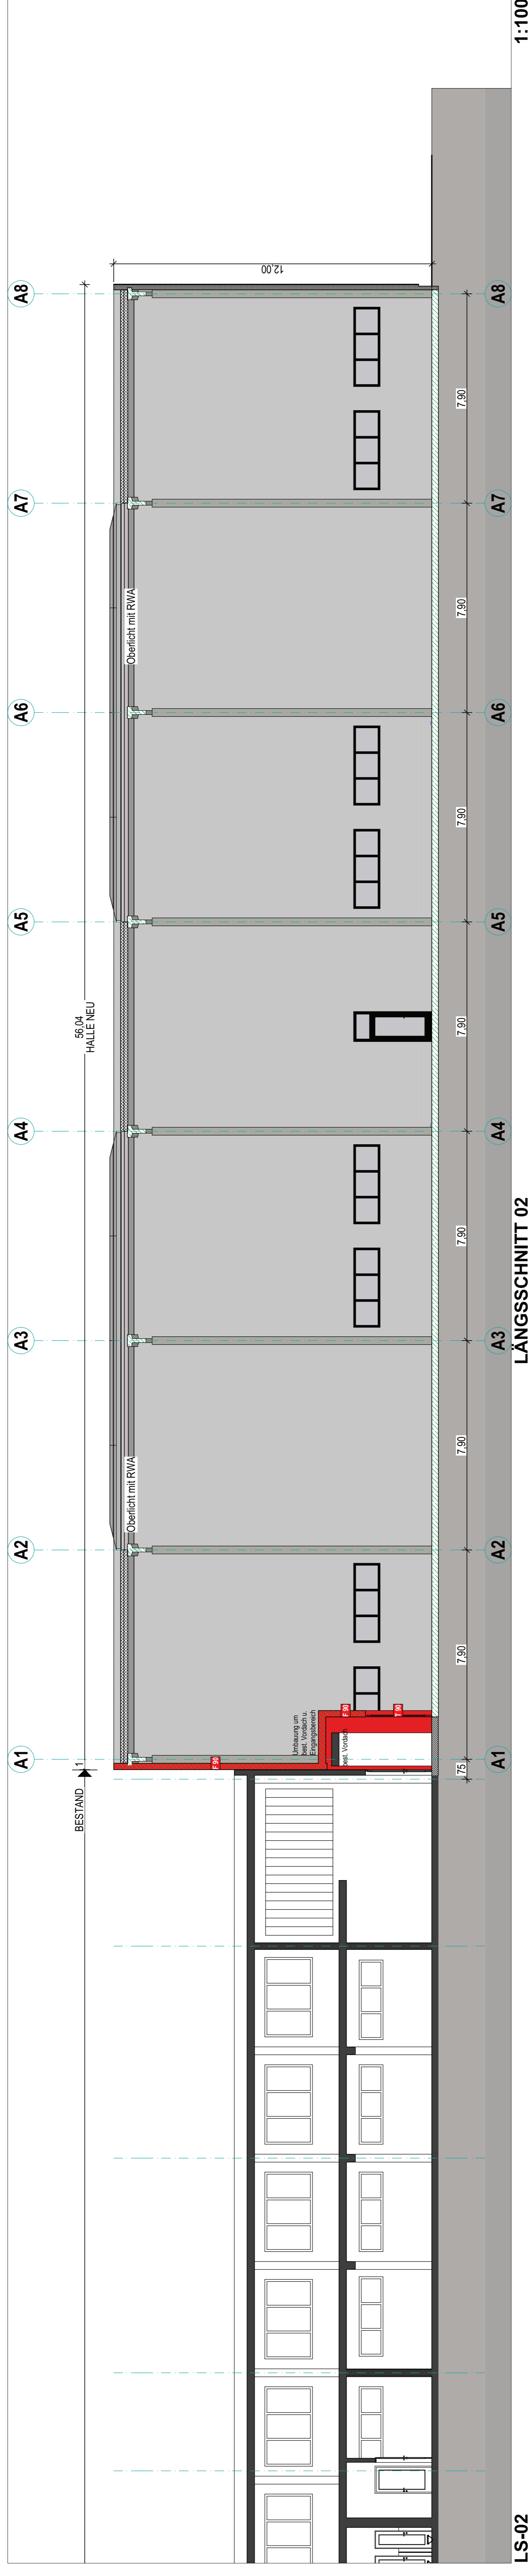

LS-02

LANGSSCHNITT 02

1:100

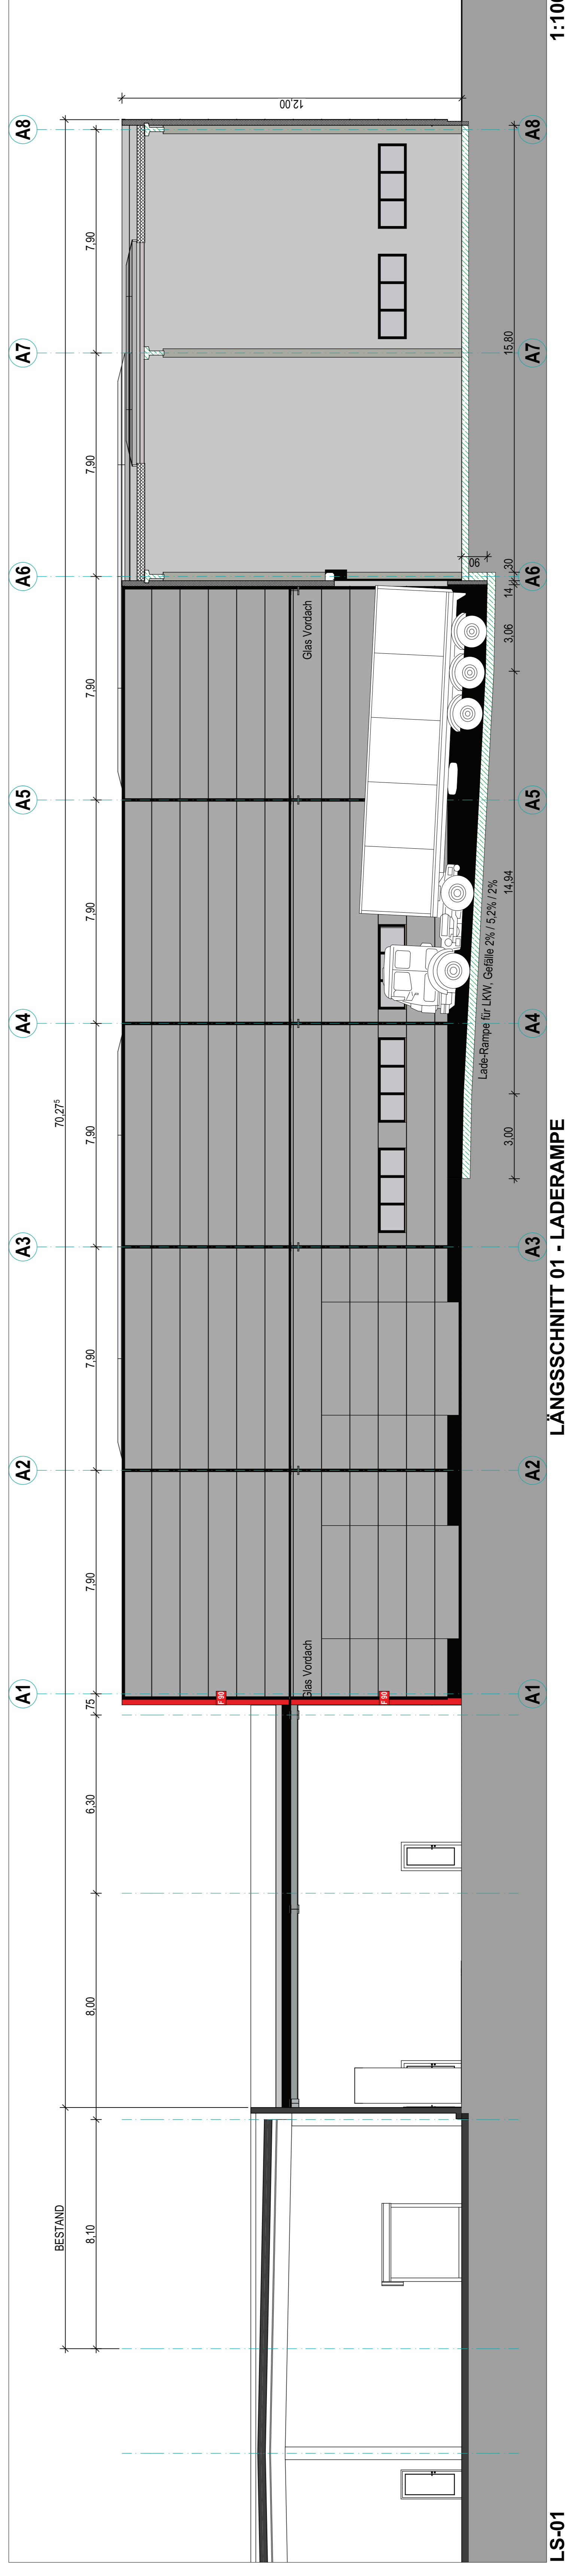

LS-01

LANGSSCHNITT 01 - LADERAMPE

1:100