UNTERGESCHOSS

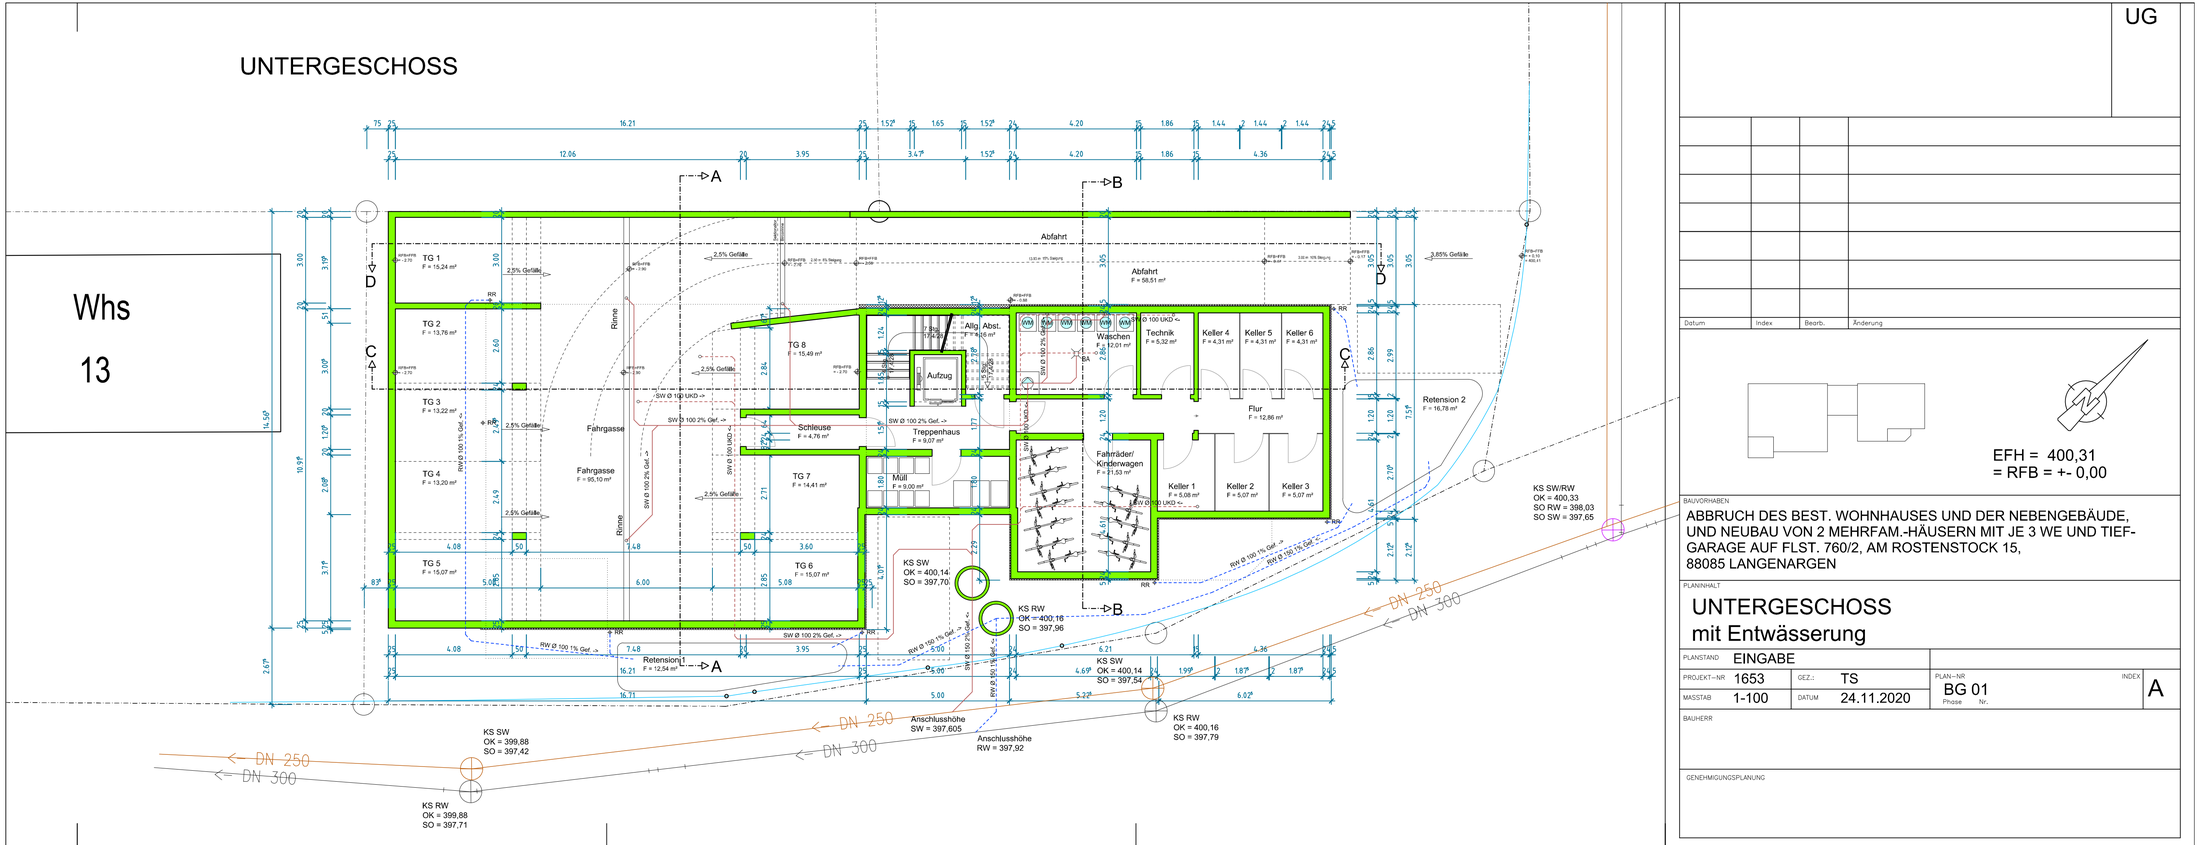

UG

Datum	Index	Bearb.	Änderung

EFH = 400,31
= RFB = +- 0,00

BAUVORHABEN

ABBRUCH DES BEST. WOHNHAUSES UND DER NEBENGEBÄUDE, UND NEUBAU VON 2 MEHRFAM.-HÄUSERN MIT JE 3 WE UND TIEF-GARAGE AUF FLST. 760/2, AM ROSTENSTOCK 15, 88085 LANGENARGEN

PLANINHALT

UNTERGESCHOSS
mit Entwässerung

PLANSTAND	EINGABE				
PROJEKT–NR	1653	GEZ.:	TS	PLAN–NR	INDEX
MASSTAB	1-100	DATUM	24.11.2020	BG 01 (Phase Nr.)	A

BAUHERR

GENEHMIGUNGSPLANUNG