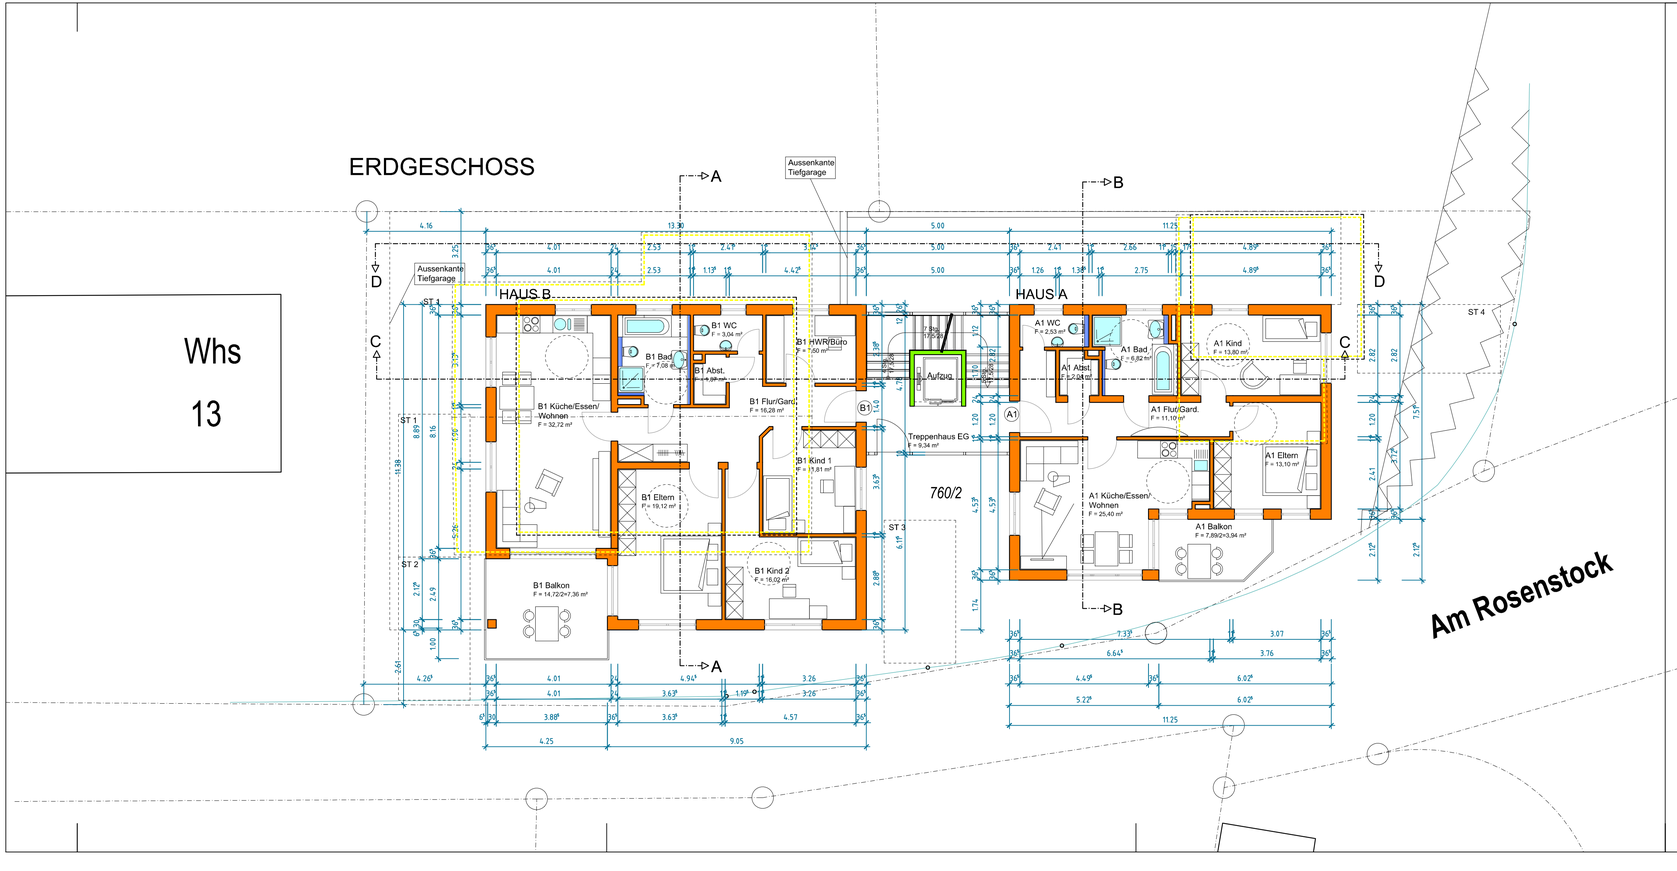


EG

| Datum | Index | Bearb. | Änderung |
|---|---|---|---|

EFH = 400,31
= RFB = +- 0,00

BAUVORHABEN

ABBRUCH DES BEST. WOHNHAUSES UND DER NEBENGEBÄUDE, UND NEUBAU VON 2 MEHRFAM.-HÄUSERN MIT JE 3 WE UND TIEF-GARAGE AUF FLST. 760/2, AM ROSTENSTOCK 15, 88085 LANGENARGEN

PLANINHALT

ERDGESCHOSS

| | | | | | |
|---|---|---|---|---|---|
| PLANSTAND | EINGABE | | | | |
| PROJEKT-NR | 1653 | GEZ.: | TS | PLAN-NR BG 02 Phase Nr. | INDEX A |
| MASSTAB | 1-100 | DATUM | 24.11.2020 | | |

BAUHERR

GENEHMIGUNGSPLANUNG