



SÜDOST

Haus B

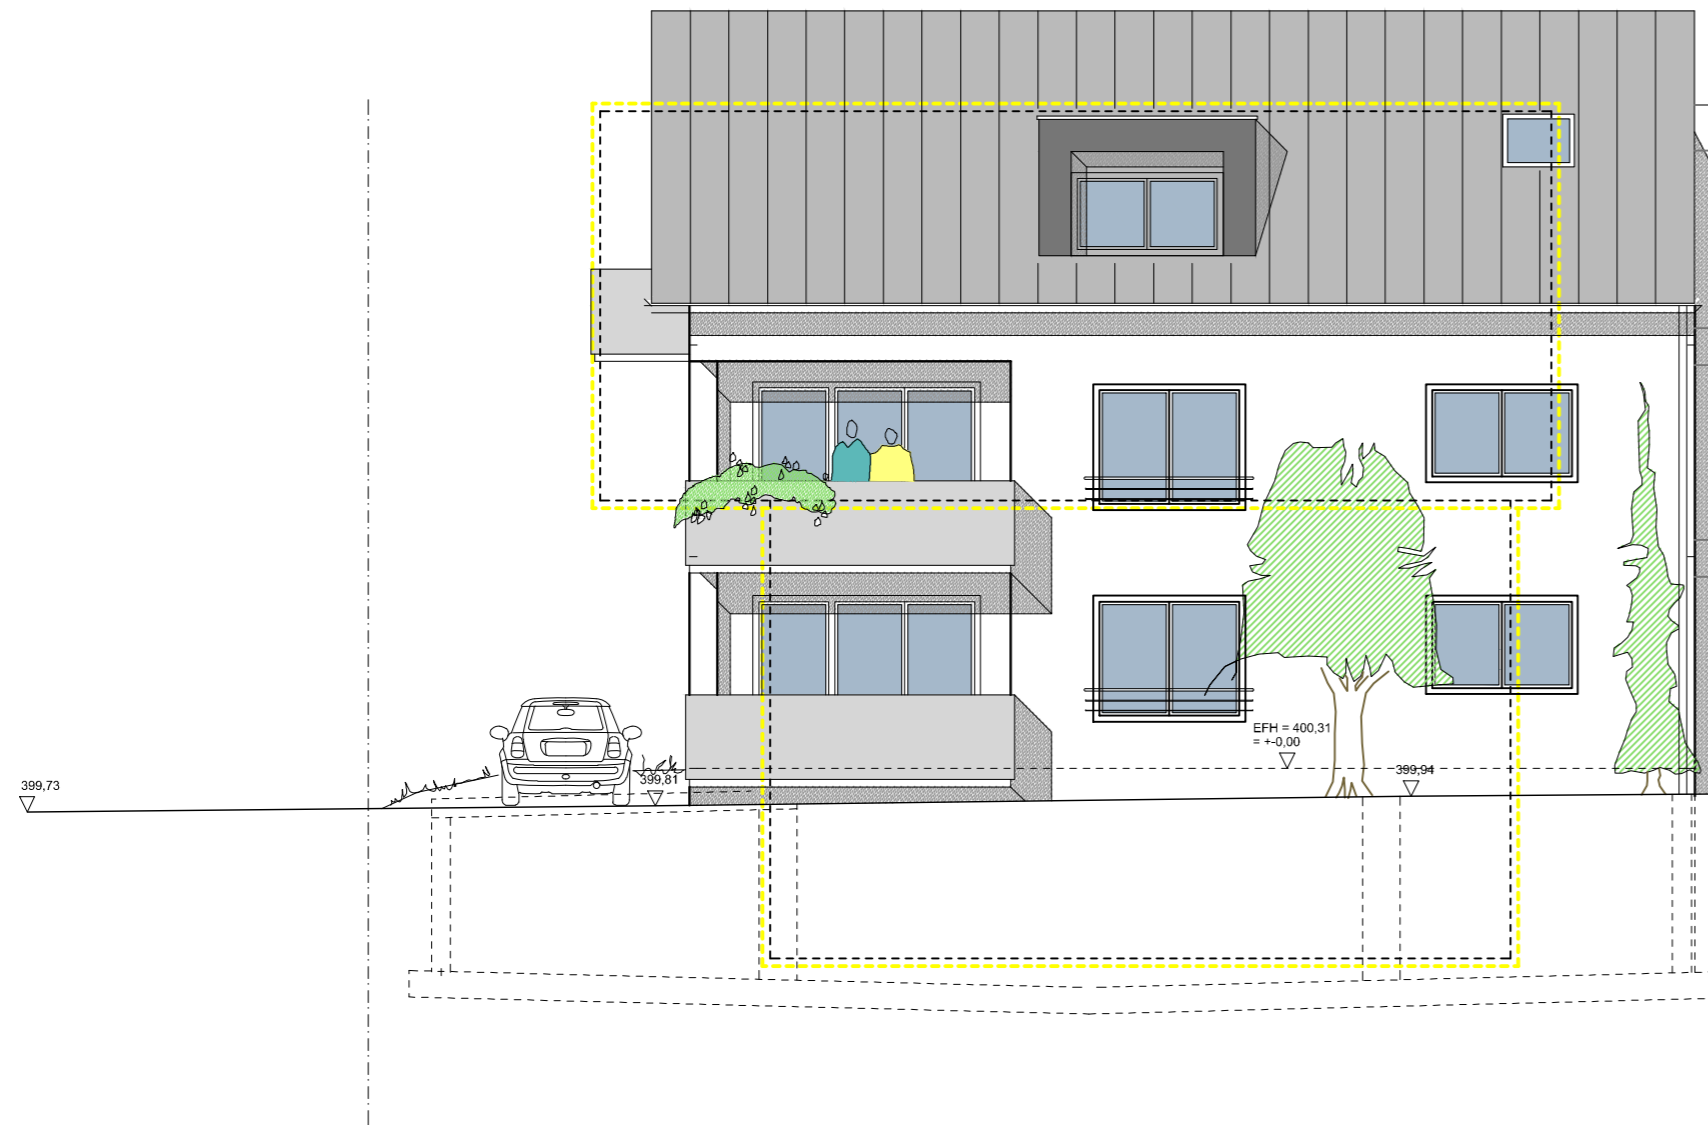


Haus A

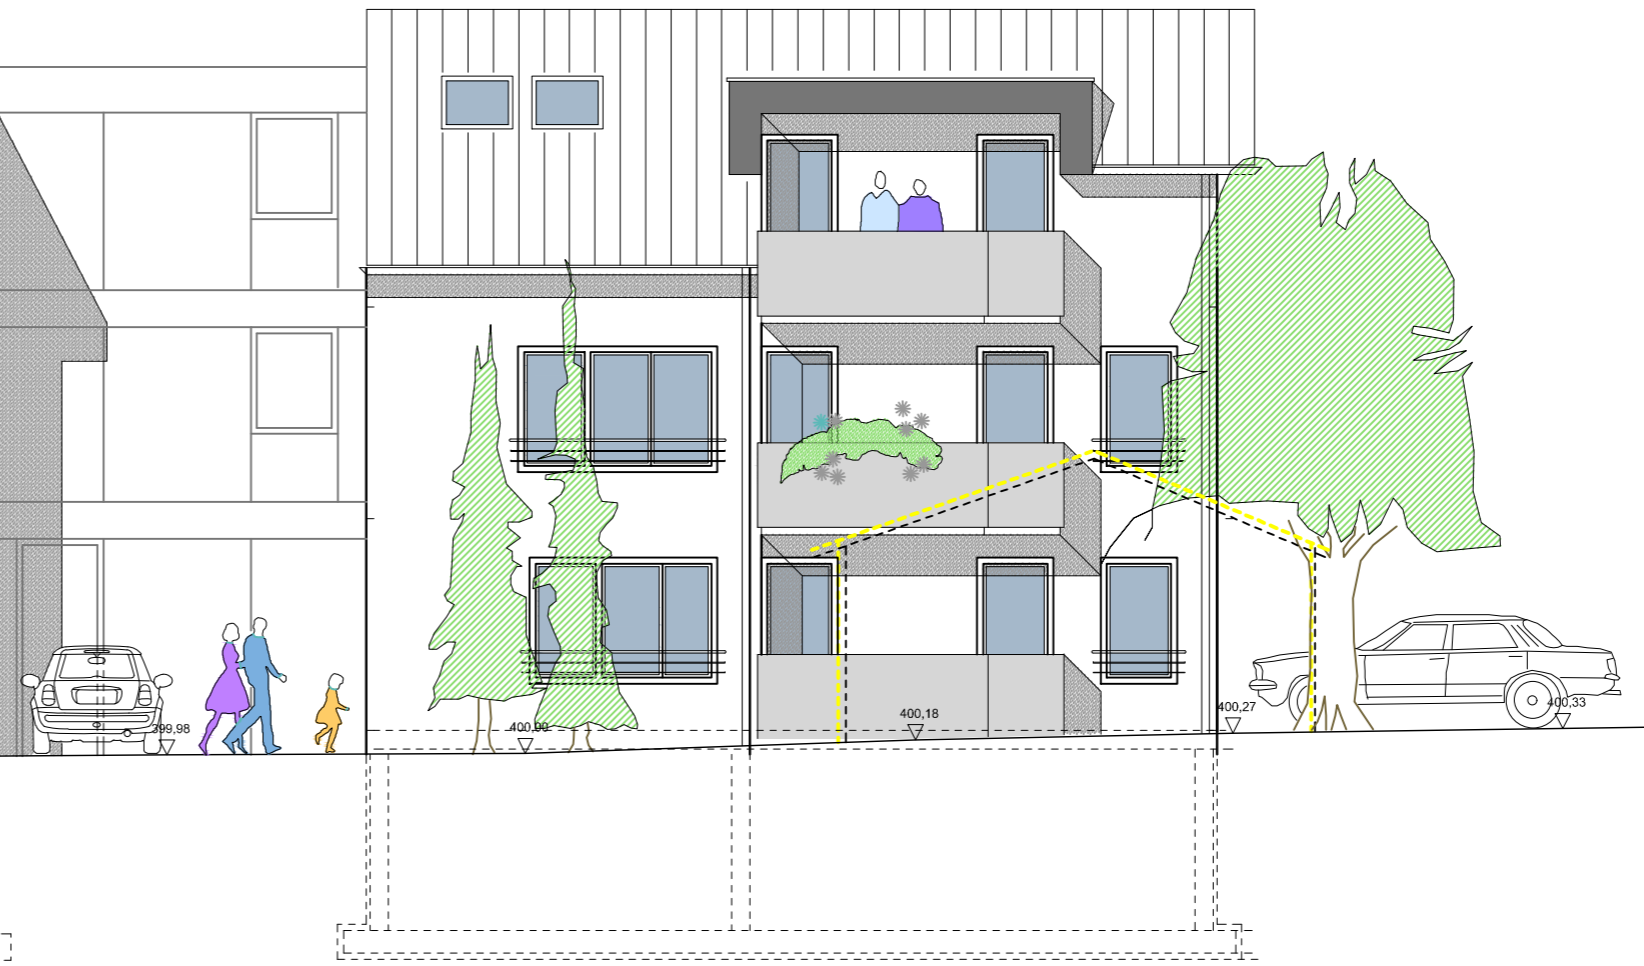

SÜDWEST

Haus B

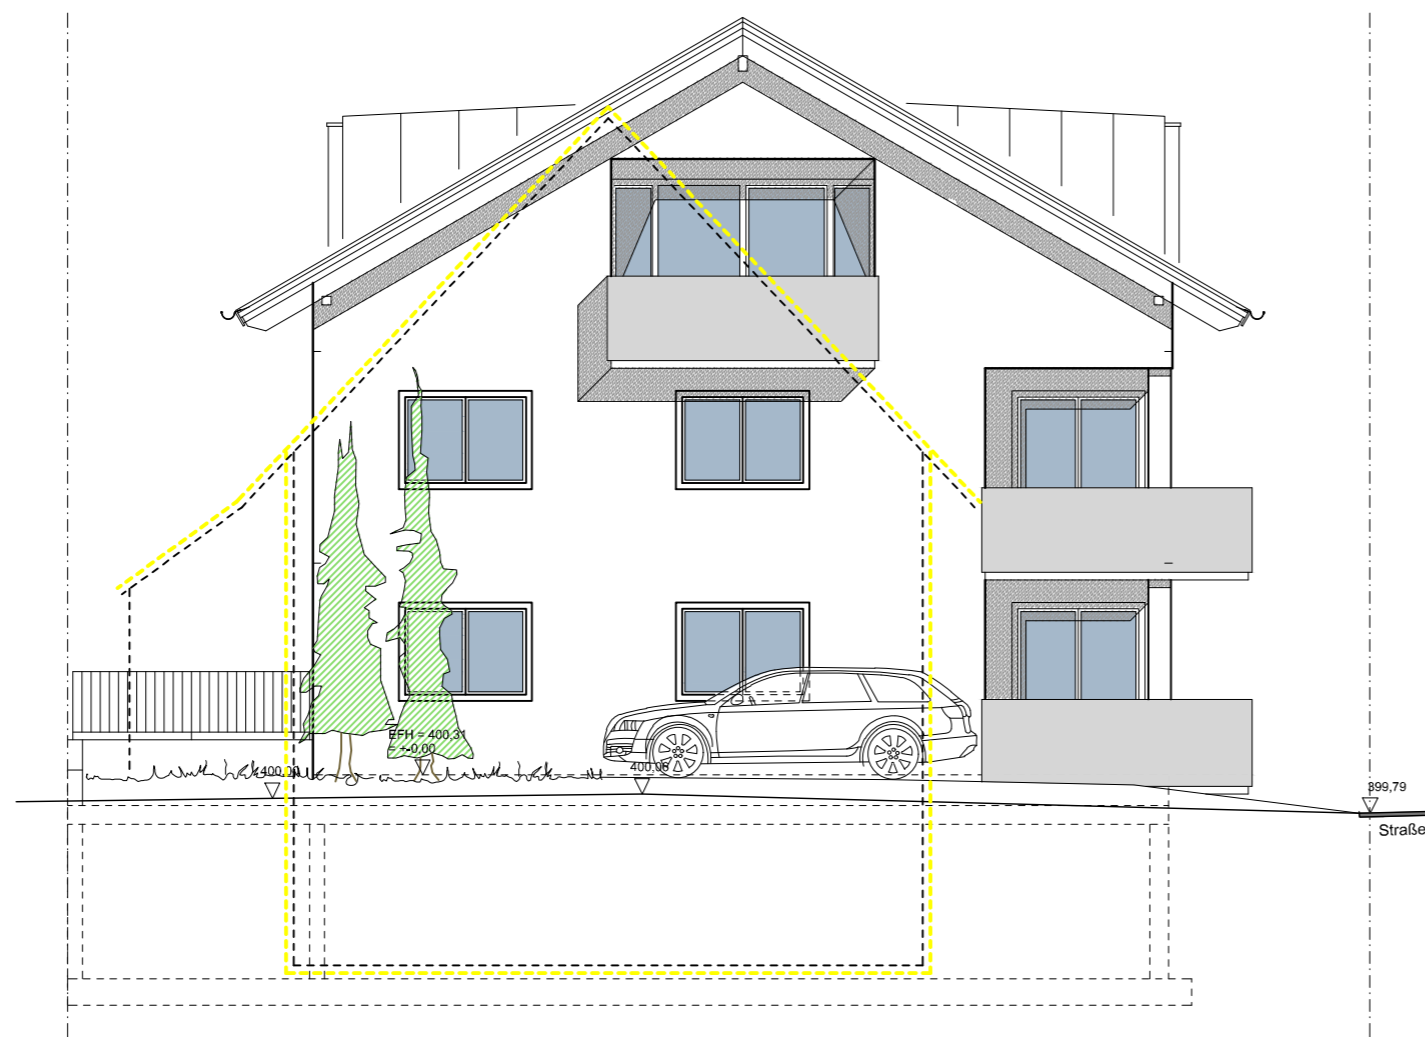

NORDOST

Haus B

