


NORDWEST


Haus A

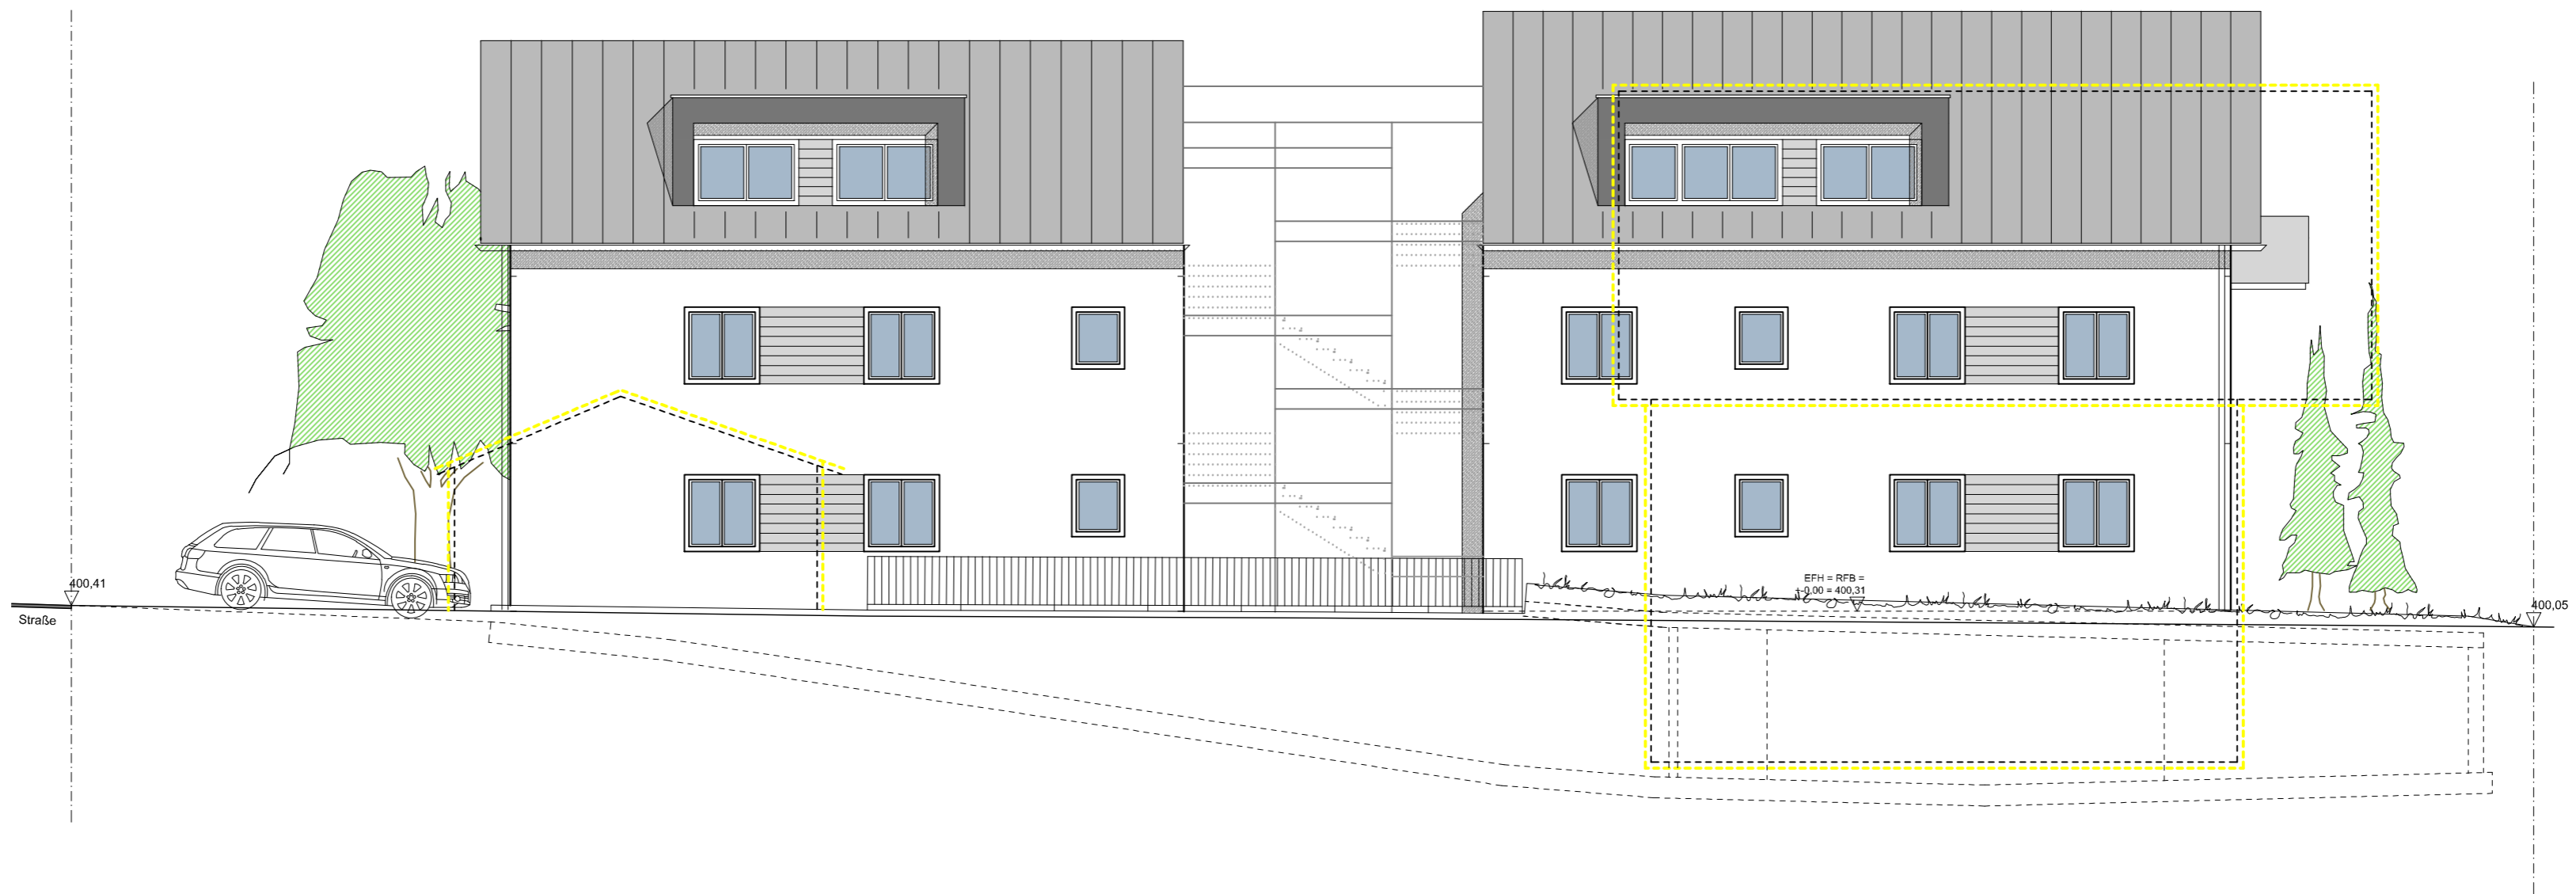

Haus B

NORDOST

Haus A

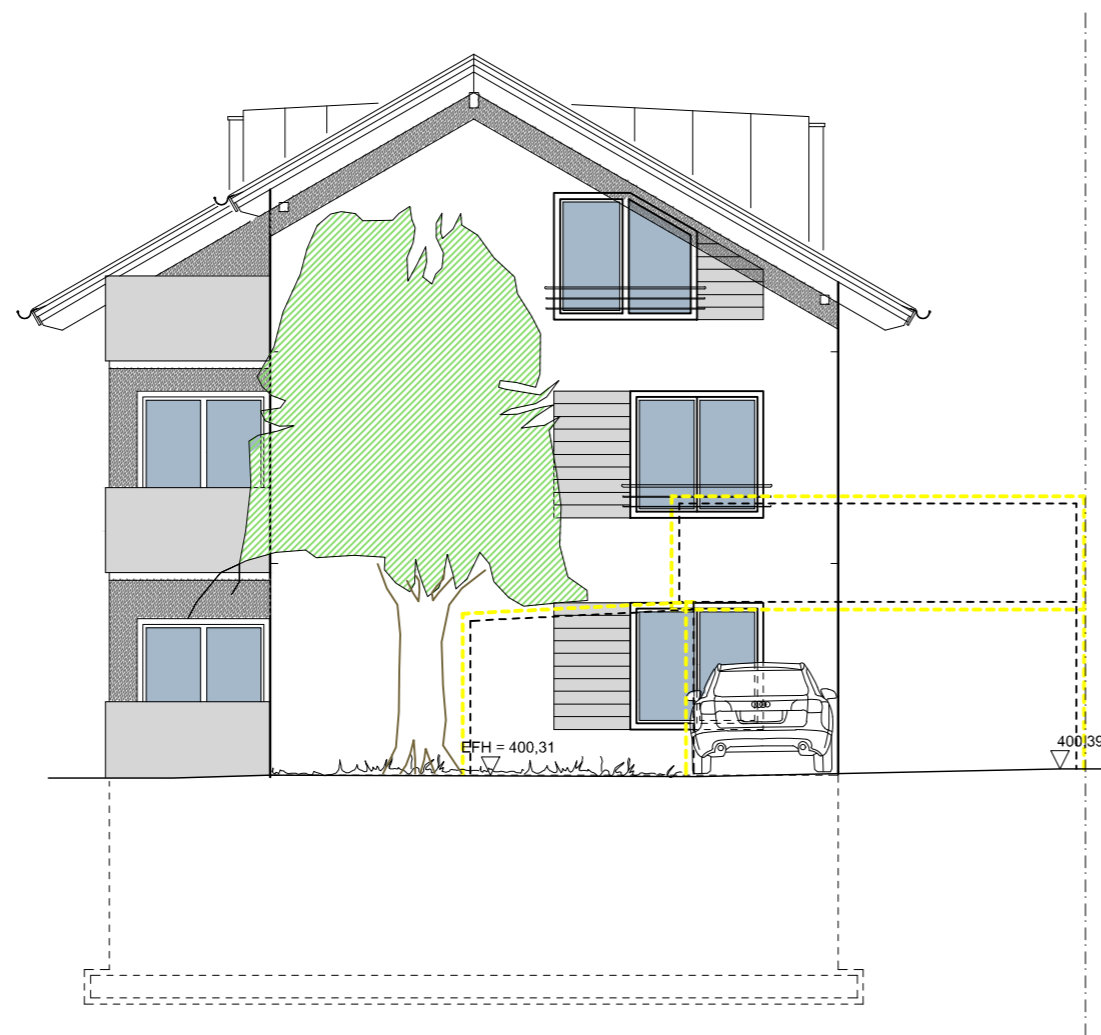

SÜDWEST

Haus A

