


Grundriss Ebene 2

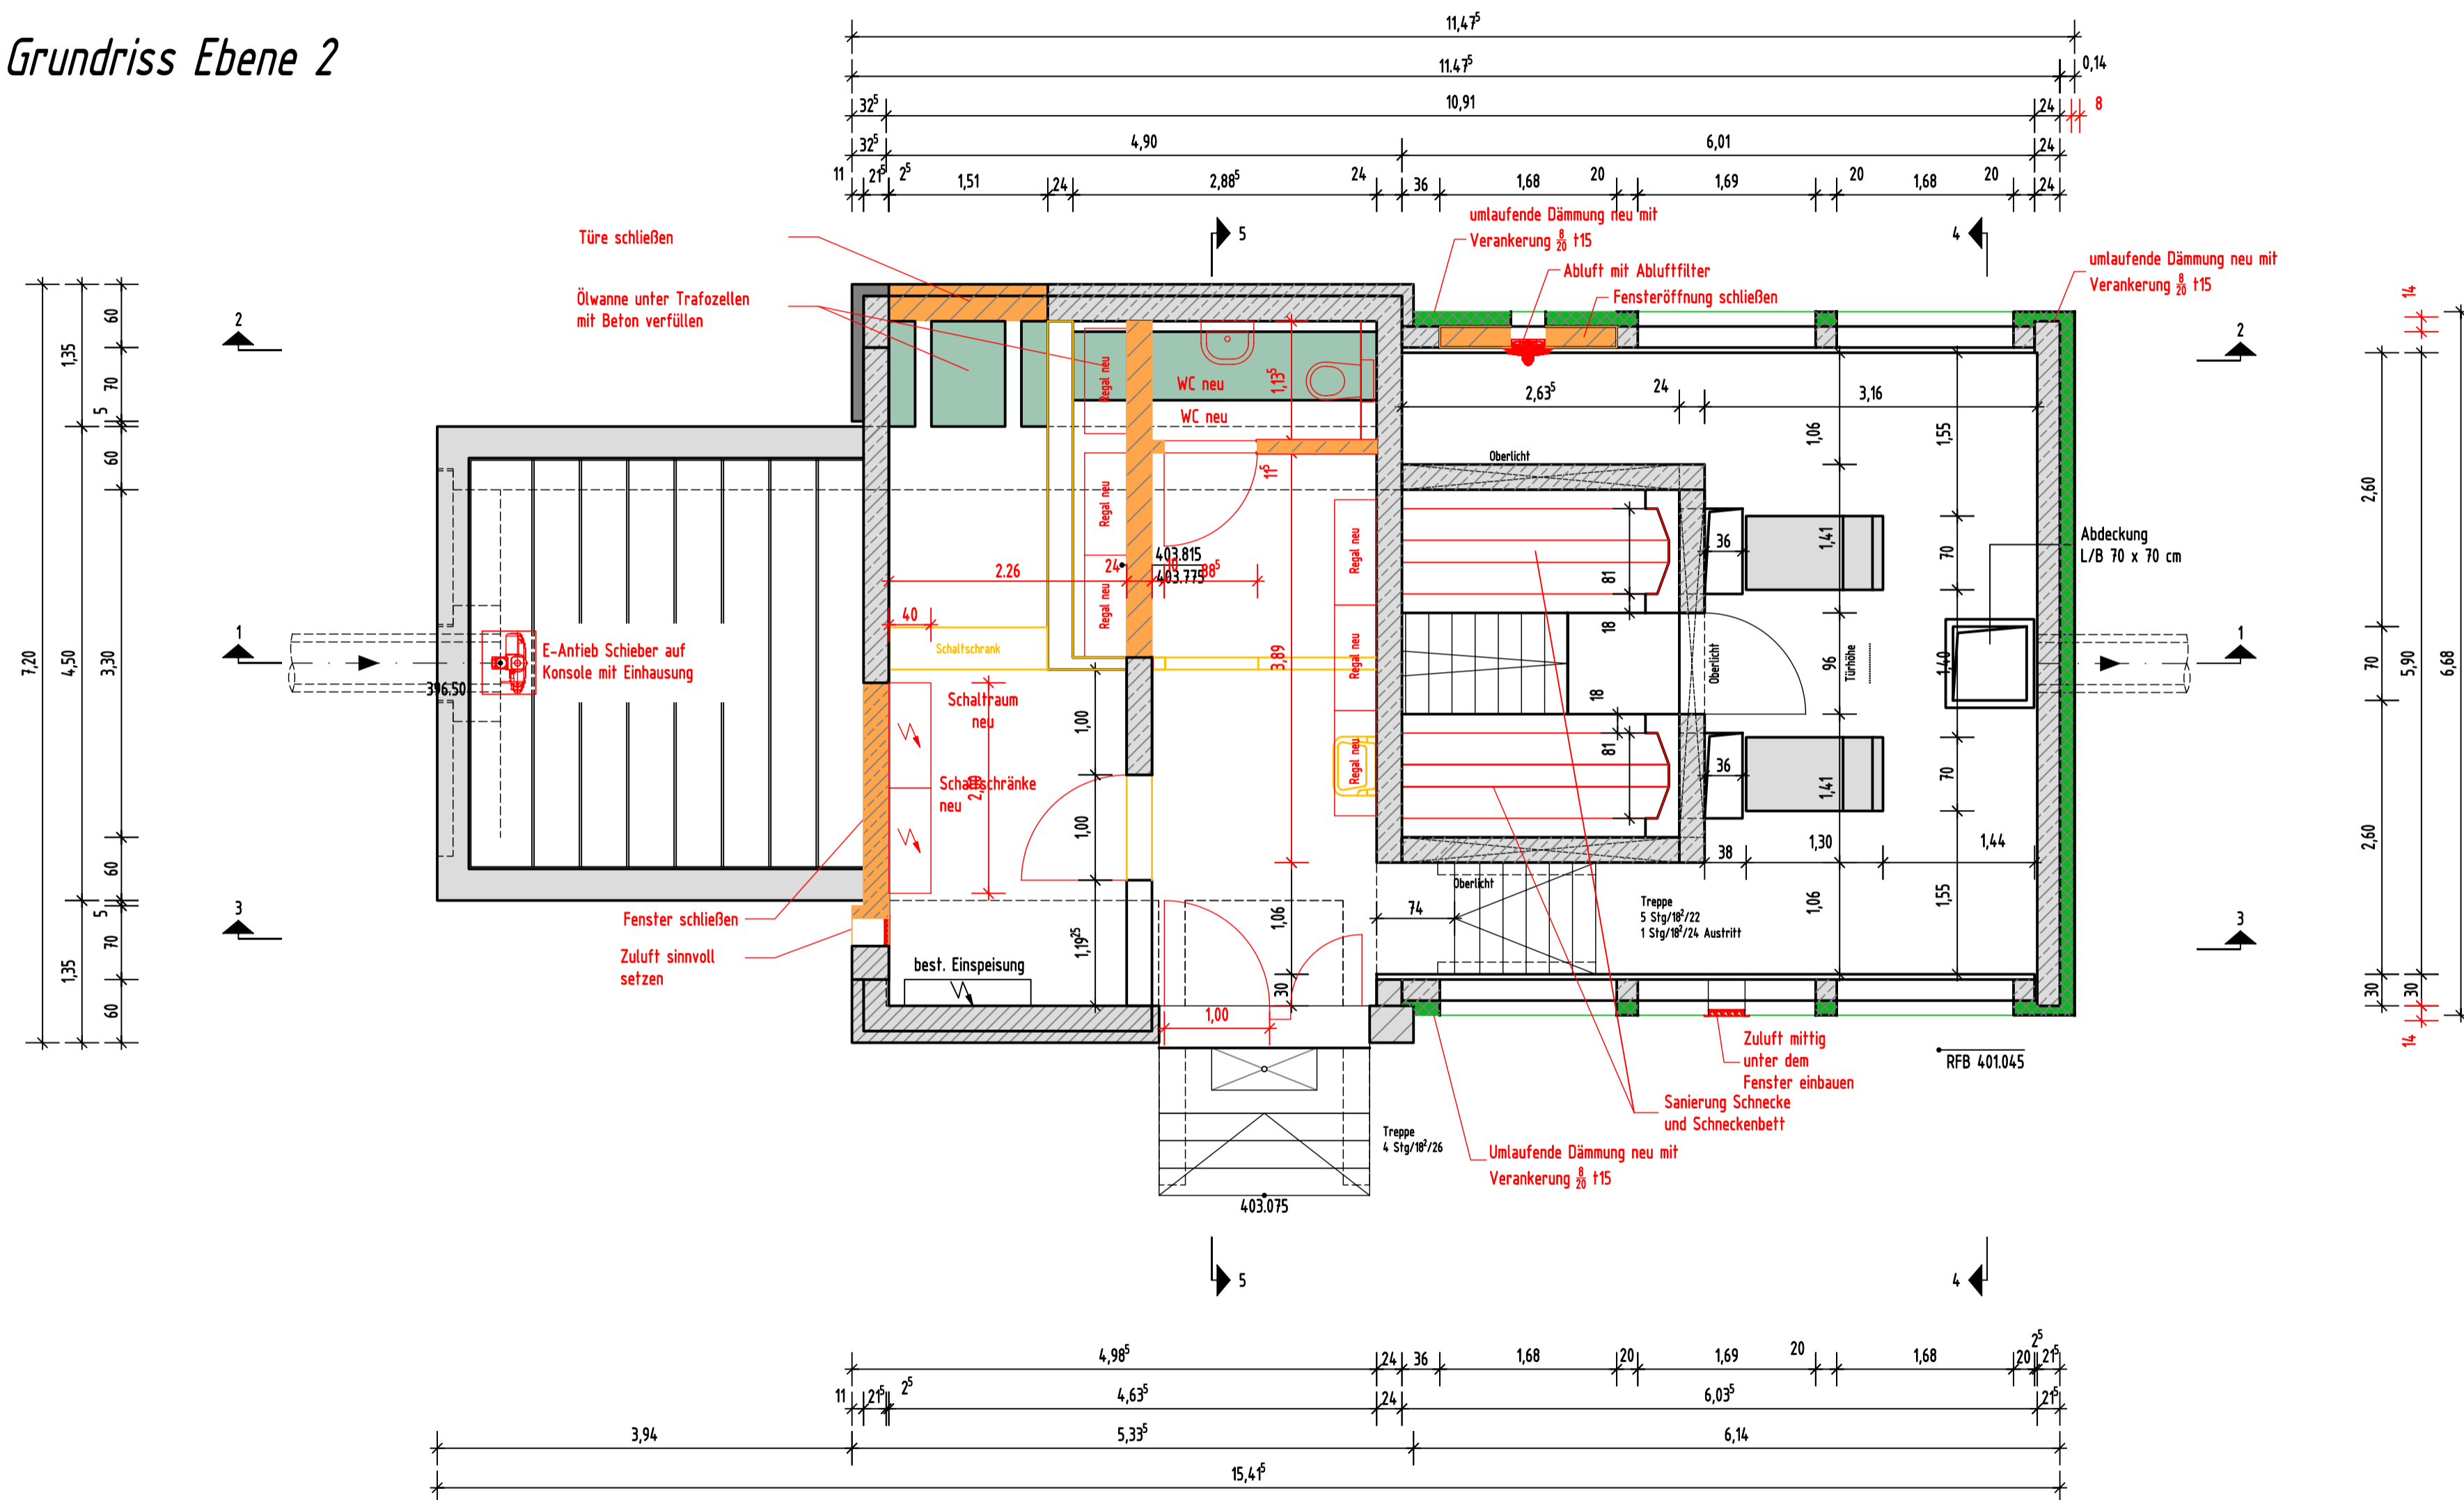

Legende:

Bestand	Planung

Hinweis

Alle Höhenangaben sind den Bestandsplänen entnommen und müssen bei Verwendung geprüft werden.

Auftraggeber
Gemeinde Langenargen
 Bodenseekreis

Projekt
Technische Nachrüstung Pumpwerk II

Zeichnungsinhalt
Pumpwerk II
Grundriss Ebene 2

Datum	Name	Planungsstand / Maßstab	Kennzeichnung	
gez. 31.05.2021	HEST	Entwurfsplanung	Projekt-Nr.	1591_20_003-631-xx
			Datei-Nr.	631-xx-302
gepr.		1:50	Zeichnung-Nr.	302

SWECO

SWECO GmbH
 Standort Frielzheimer Straße 3 70499 Stuttgart Deutschland
 T +49 (0)711 25707-0 F +49 (0)711 25707-57 E stuttgart@sweco-gmbh.de W www.sweco-gmbh.de

Standort Hölzlestraße 11 72336 Balingen Deutschland
 T +49 (0)7433 90469-0 F +49 (0)7433 90469-9 E balingen@sweco-gmbh.de W www.sweco-gmbh.de

Zertifiziert durch die TÜV Rheinland Cert GmbH nach ISO 9001, ISO 14001, OHSAS 18001

VORABZUG
 VOM 07.05.2021