



Landkreis: Bodenseekreis
Gemeinde: Langenargen
Gemarkung: Langenargen
Ortsteil: Städtle
Bebauungsplan: Städtle

Abstandsflächenplan

Maßstab: 1 : 250

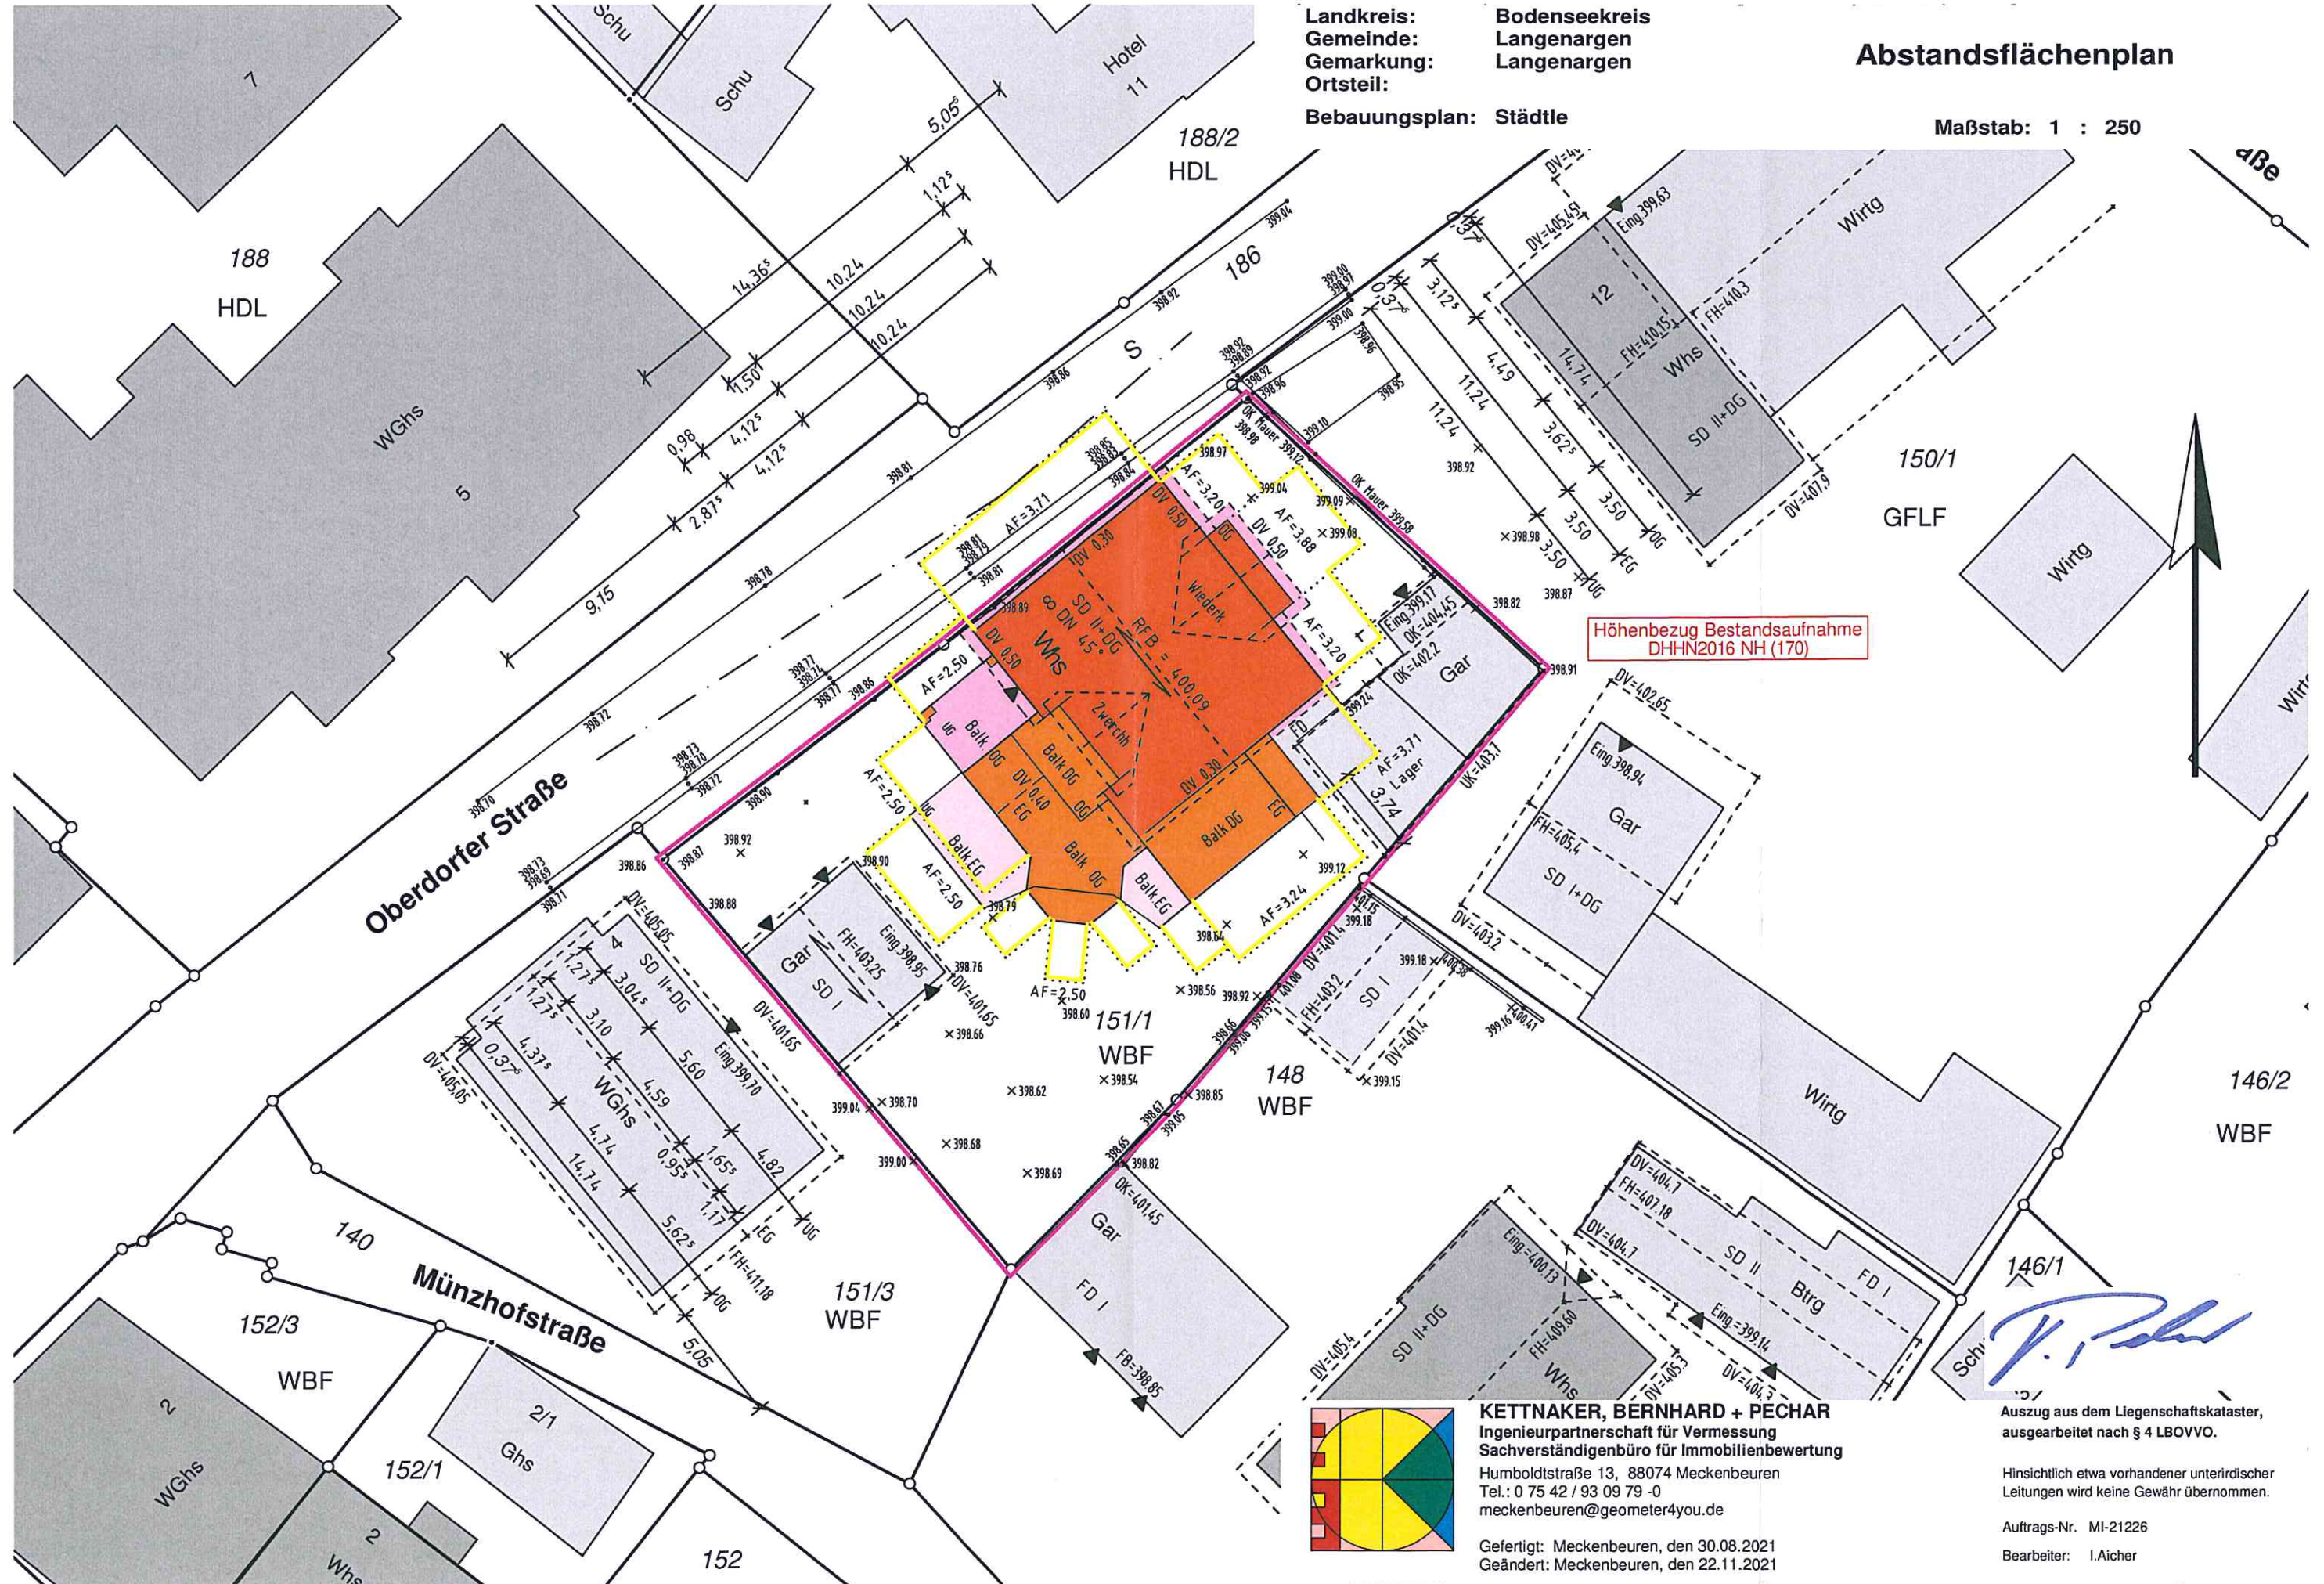

Höhenbezug Bestandsaufnahme
DHHN2016 NH (170)

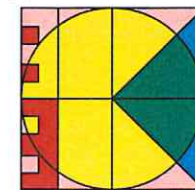

KETNAKER, BERNHARD + PECHAR
Ingenieurpartnerschaft für Vermessung
Sachverständigenbüro für Immobilienbewertung
Humboldtstraße 13, 88074 Meckenbeuren
Tel.: 0 75 42 / 93 09 79 -0
meckenbeuren@geometer4you.de

Gefertigt: Meckenbeuren, den 30.08.2021
Geändert: Meckenbeuren, den 22.11.2021

Auszug aus dem Liegenschaftskataster,
ausgearbeitet nach § 4 LBOVVO.

Hinsichtlich etwa vorhandener unterirdischer
Leitungen wird keine Gewähr übernommen.

Auftrags-Nr. MI-21226

Bearbeiter: I.Aicher